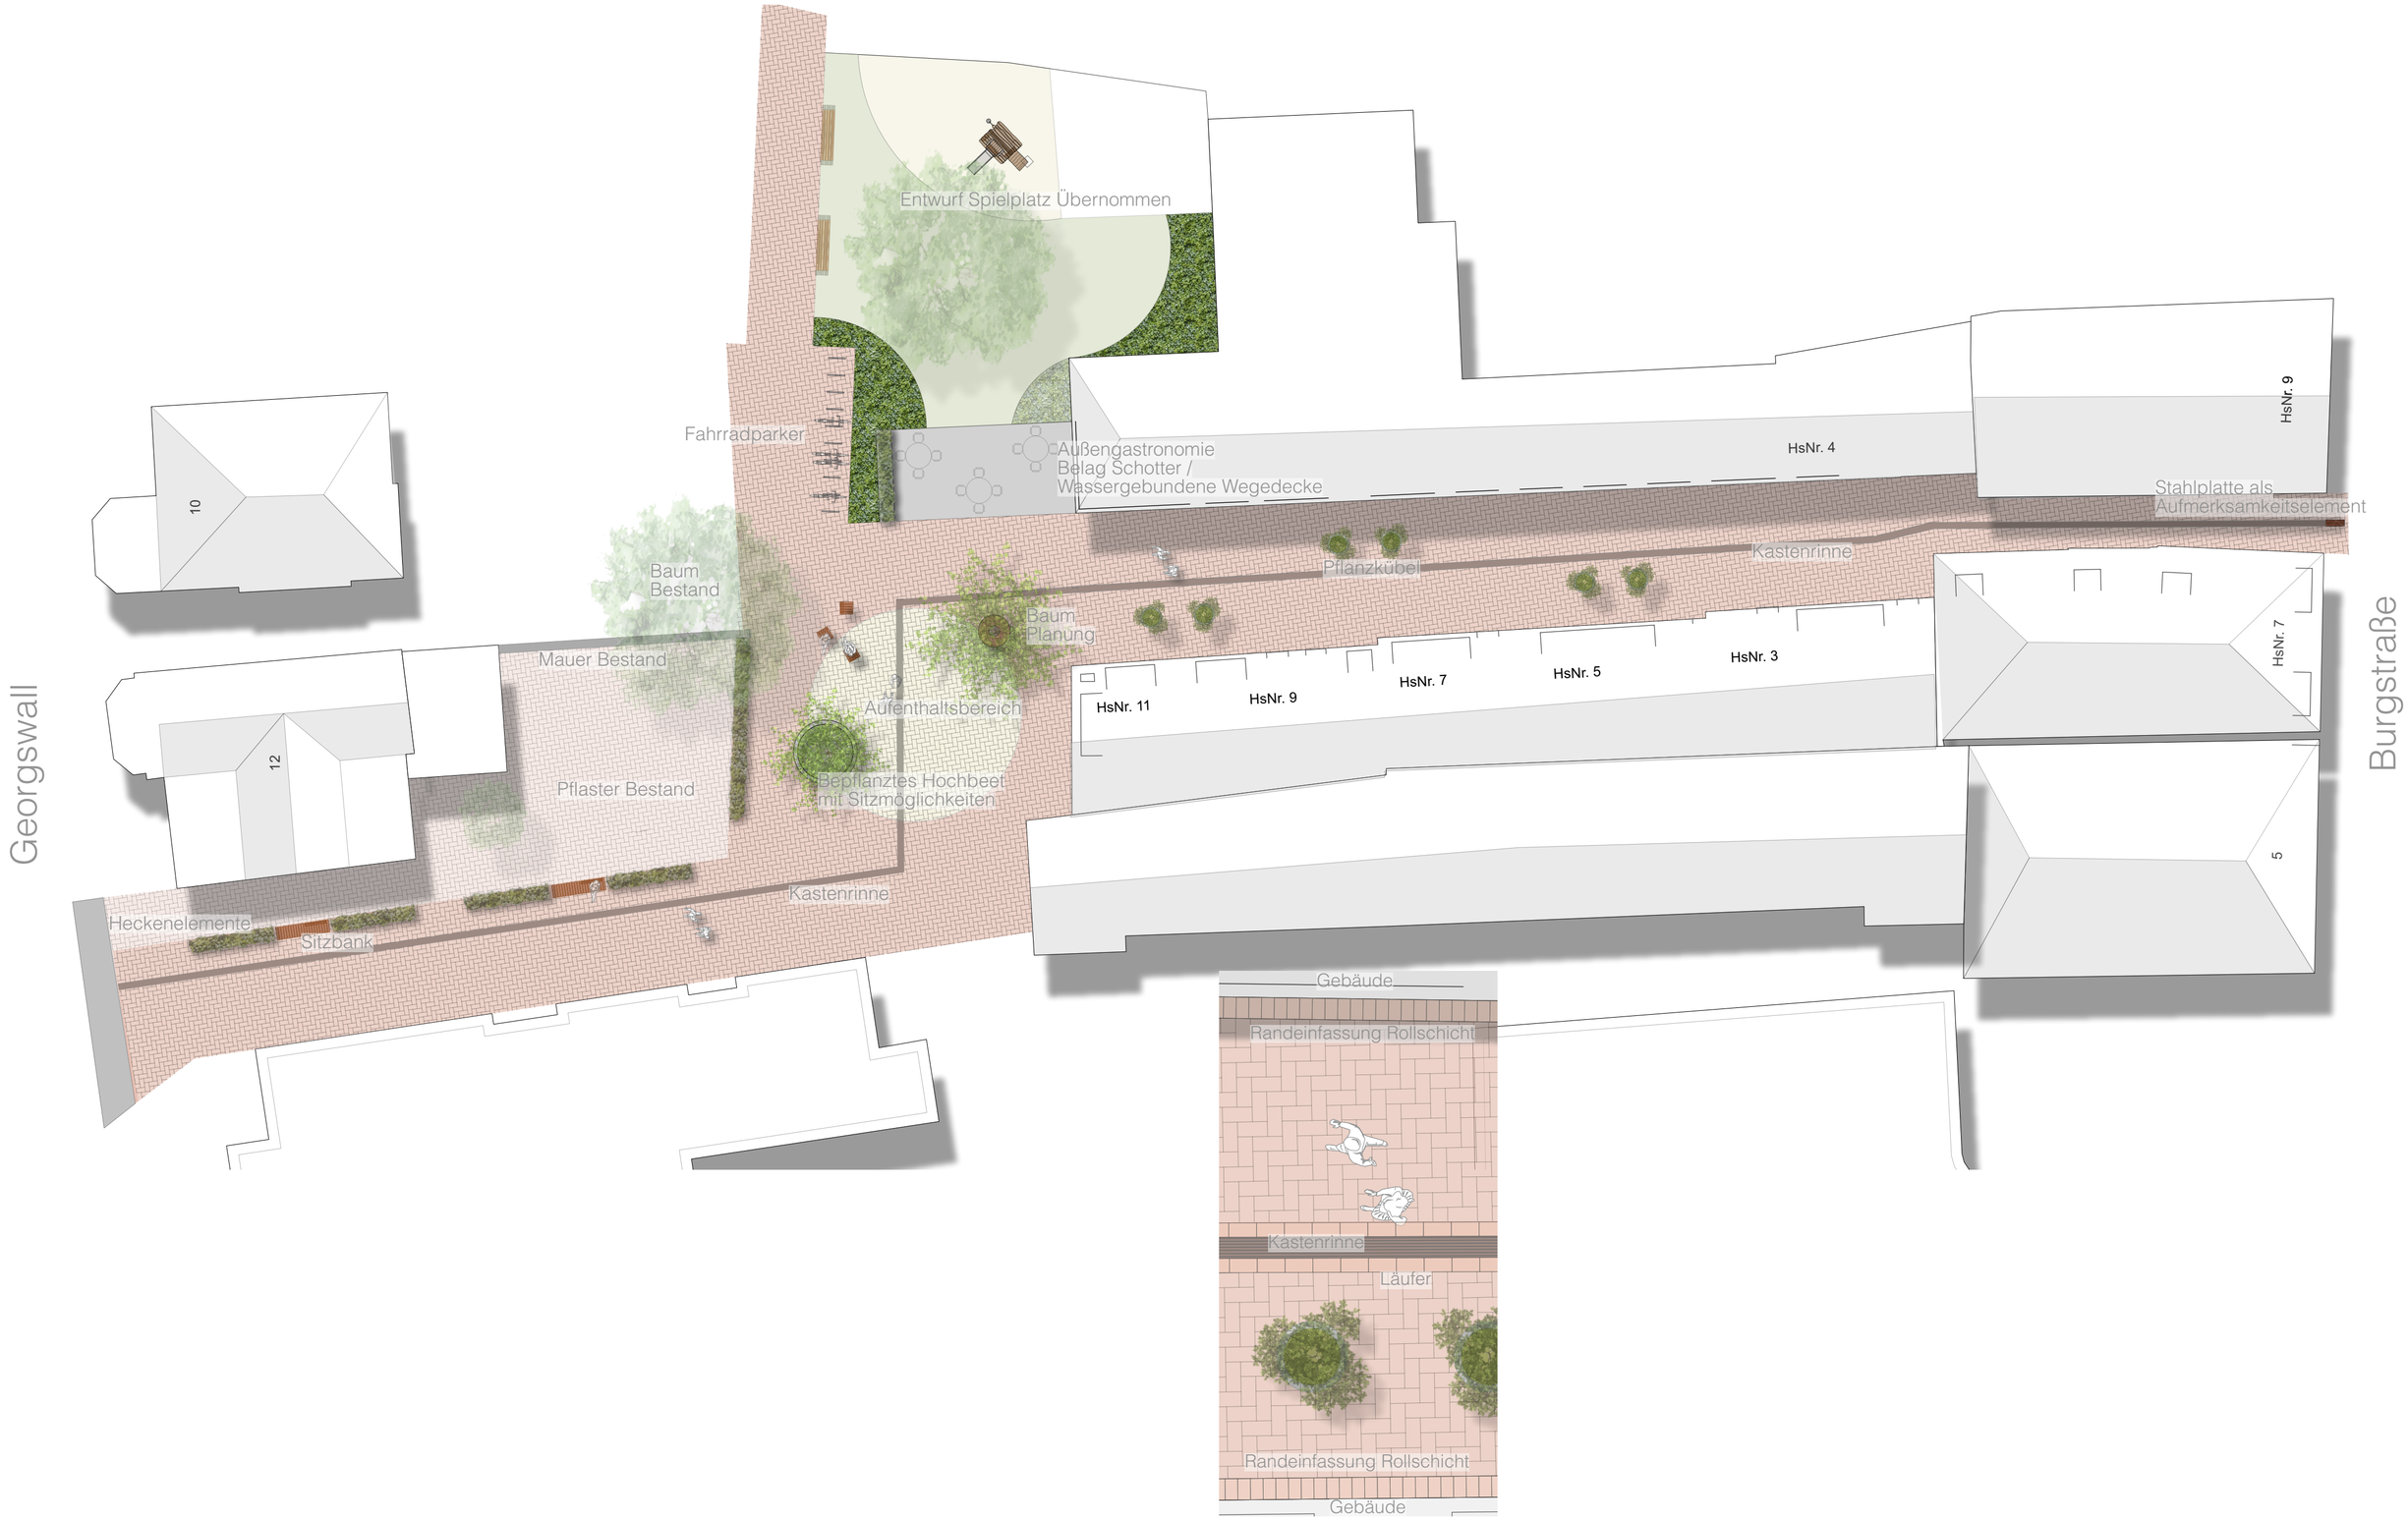
Entwurf Spielplatz Übernommen
Fahrradparker
Außengastronomie
Belag Schotter /
Wassergebundene Wegedecke
HsNr. 4
HsNr. 9
Stahlplatte als
Aufmerksamkeitselement
Kastenrinne
Pflanzkübel
10
Baum
Bestand
Baum
Planung
Mauer Bestand
Aufenthaltsbereich
HsNr. 11
HsNr. 9
HsNr. 7
HsNr. 5
HsNr. 3
HsNr. 7
Georgswall
12
Pflaster Bestand
Bepflanztes Hochbeet
mit Sitzmöglichkeiten
Burgstraße
5
Kastenrinne
Heckenelemente
Sitzbank
Gebäude
Randeinfassung Rollschicht
Kastenrinne
Läufer
Randeinfassung Rollschicht
Gebäude