


Fassadenabwicklung
 Große Mühlenwallstraße

Entwurf Bebauungsplan Nr. 310 - Alternative -

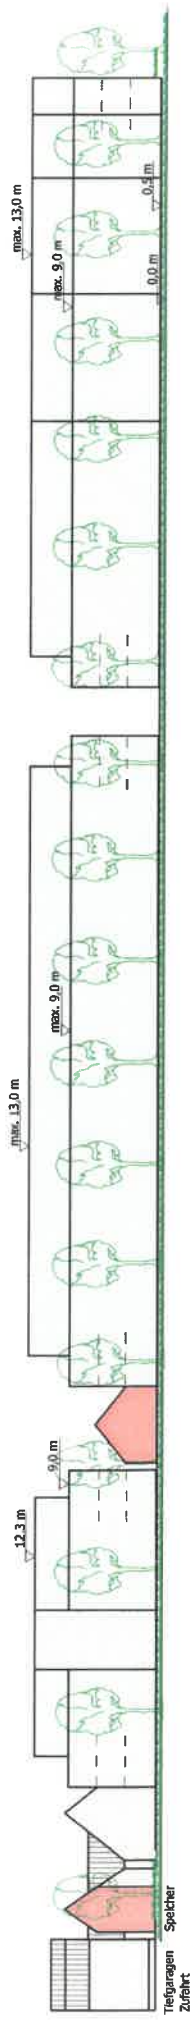

Fassadenabwicklung
 Große Mühlenwallstraße
Entwurf Bebauungsplan Nr. 310