


DS: field-ch/bpläne übersichtskarte.legend.bpl.bp397.ausschnitt übersicht bpläne

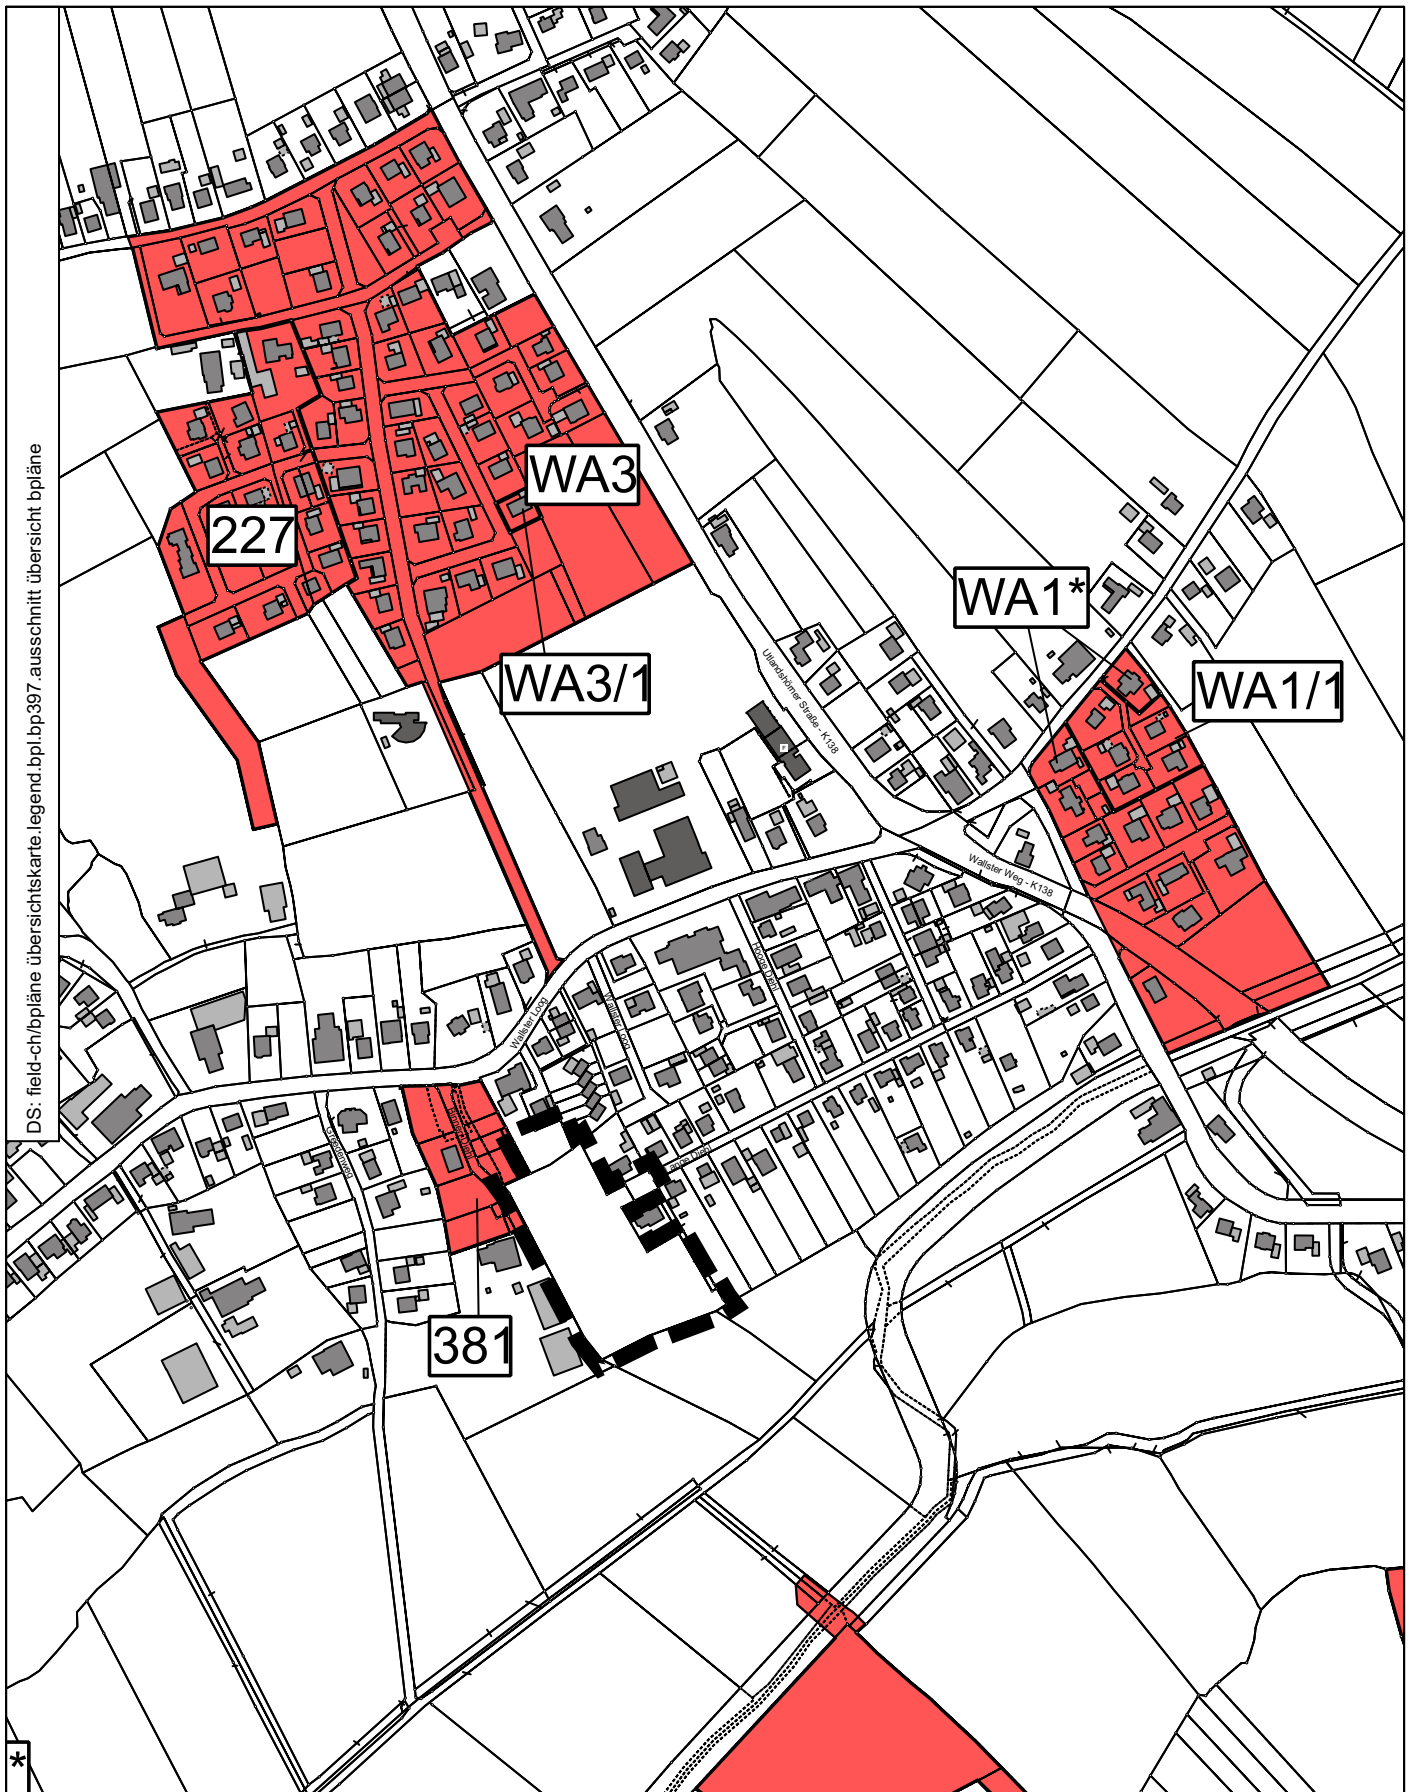

*

E

STADT AURICH

Bebauungsplan 397 „Südlich Binnen Diehl“

Ausschnitt Übersicht BPläne

Maßstab 1 : 5000

Februar 2023

Aufgestellt: Stadtverwaltung Aurich, FD. 21 Planung
Bürgermeister Hippen Platz 1
26603 Aurich

Grundlage: AK 5, Niedersächsische Vermessung- und Katasterverwaltung

LGLN © 2022

field.ch/BPläne Übersichtskarte/BPL/397/Ausschnitt BPläne

