


DS: field-ch/bpläne übersichtskarte.legend.fnp.75-fnp.änd.ausschnitt.fnp

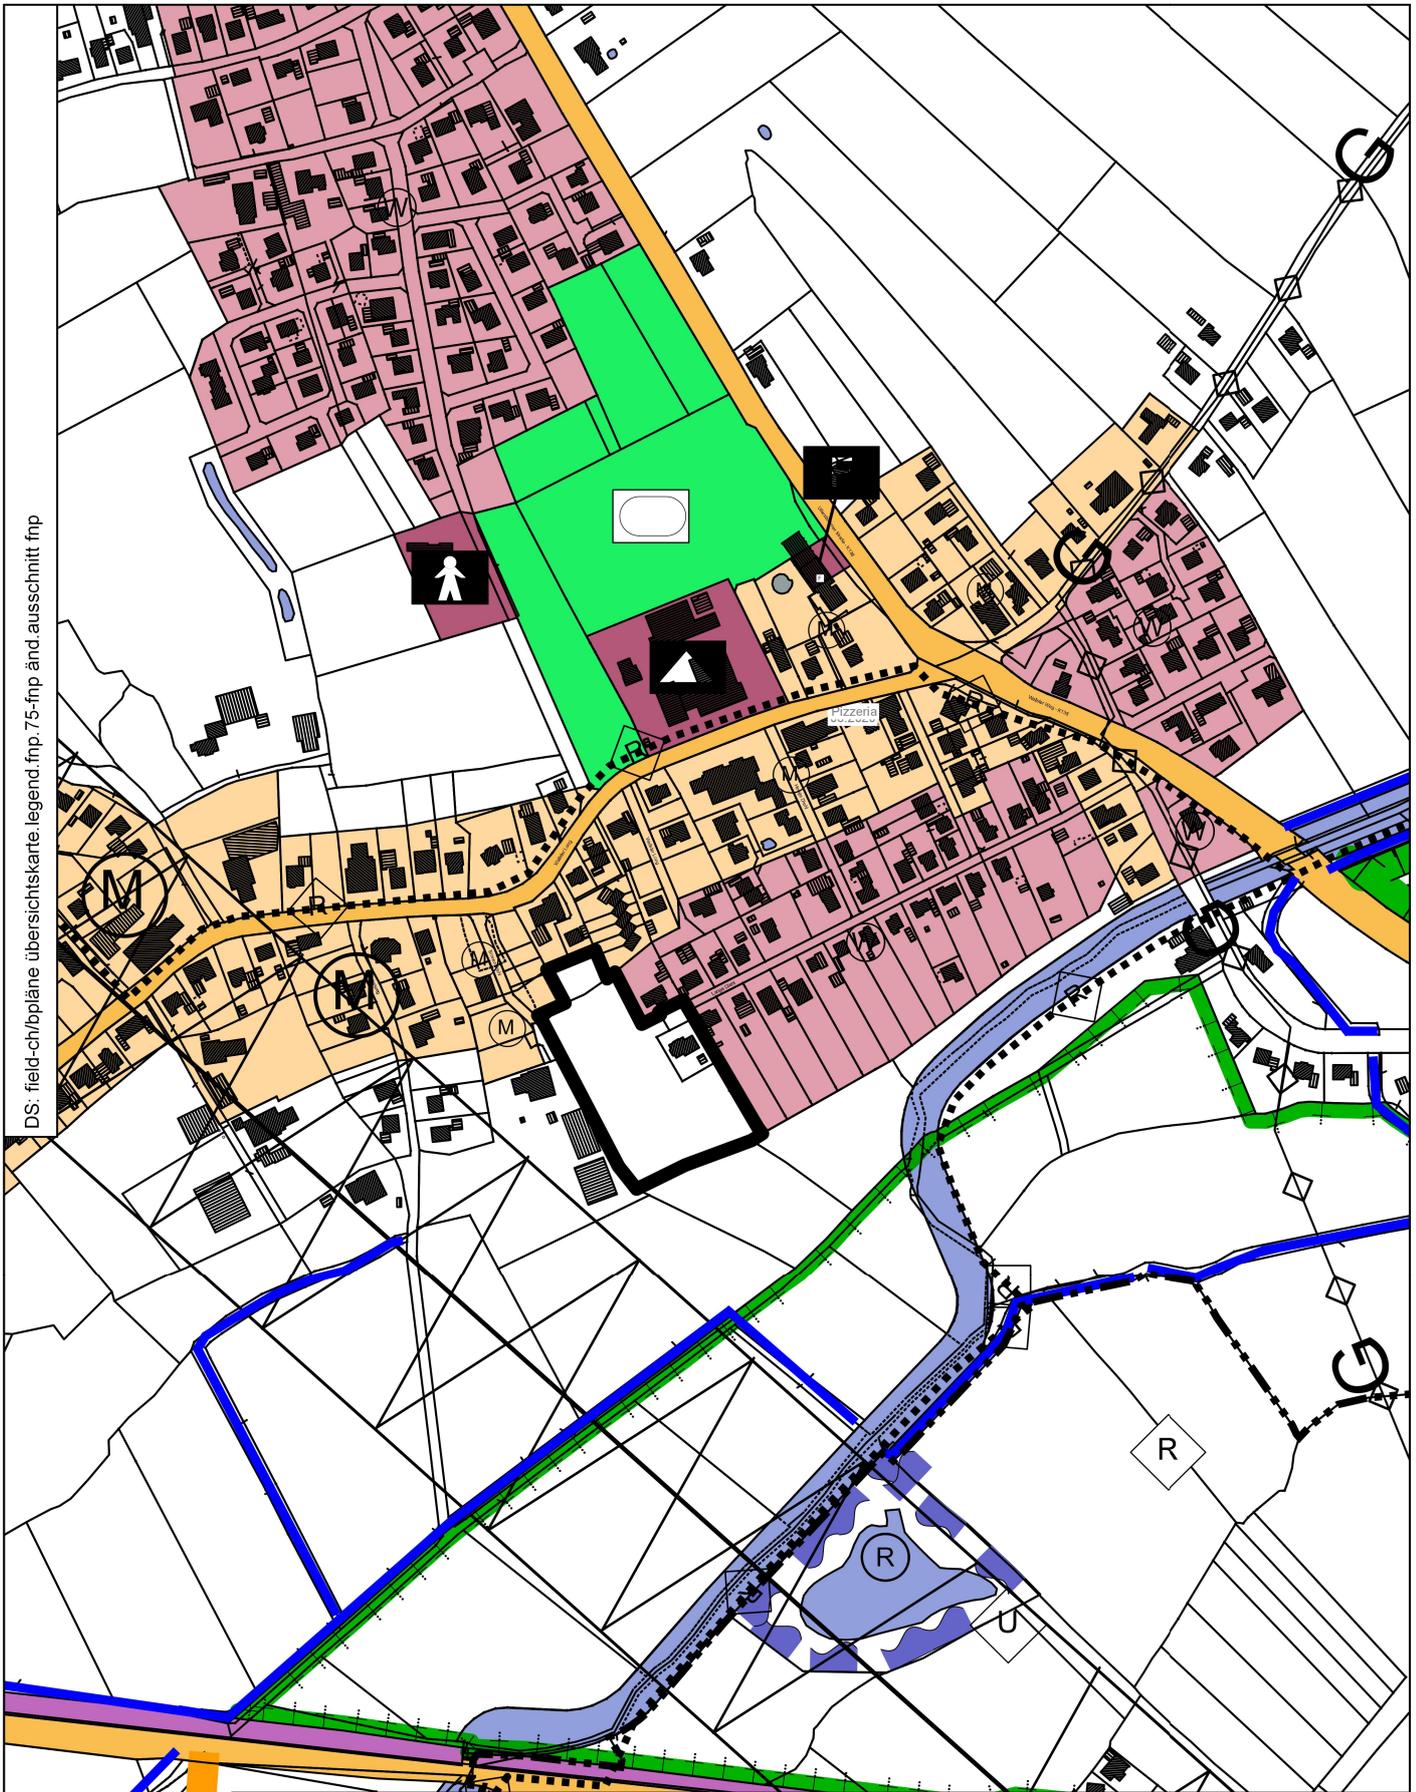

STADT AURICH
75. Flächennutzungsplanänderung „Südlich Binnen Diehl“
Ausschnitt Flächennutzungsplan

Maßstab 1 : 5000 Februar 2023

Aufgestellt: Stadtverwaltung Aurich, FD. 21 Planung
Bürgermeister Hippen Platz 1
26603 Aurich

Grundlage: Auszug aus den Geobasisdaten der Niedersächsischen Vermessung- und
Katasterverwaltung - ALKIS

LGLN © 2022 field.ch/Übersicht BPläne/FNP/75FNP Änd/Ausschnitt Flächennutzungsplan

