


DS: ch-stadt aurich zeichner.legend.fnp.62-fnp and neu plan 20230127

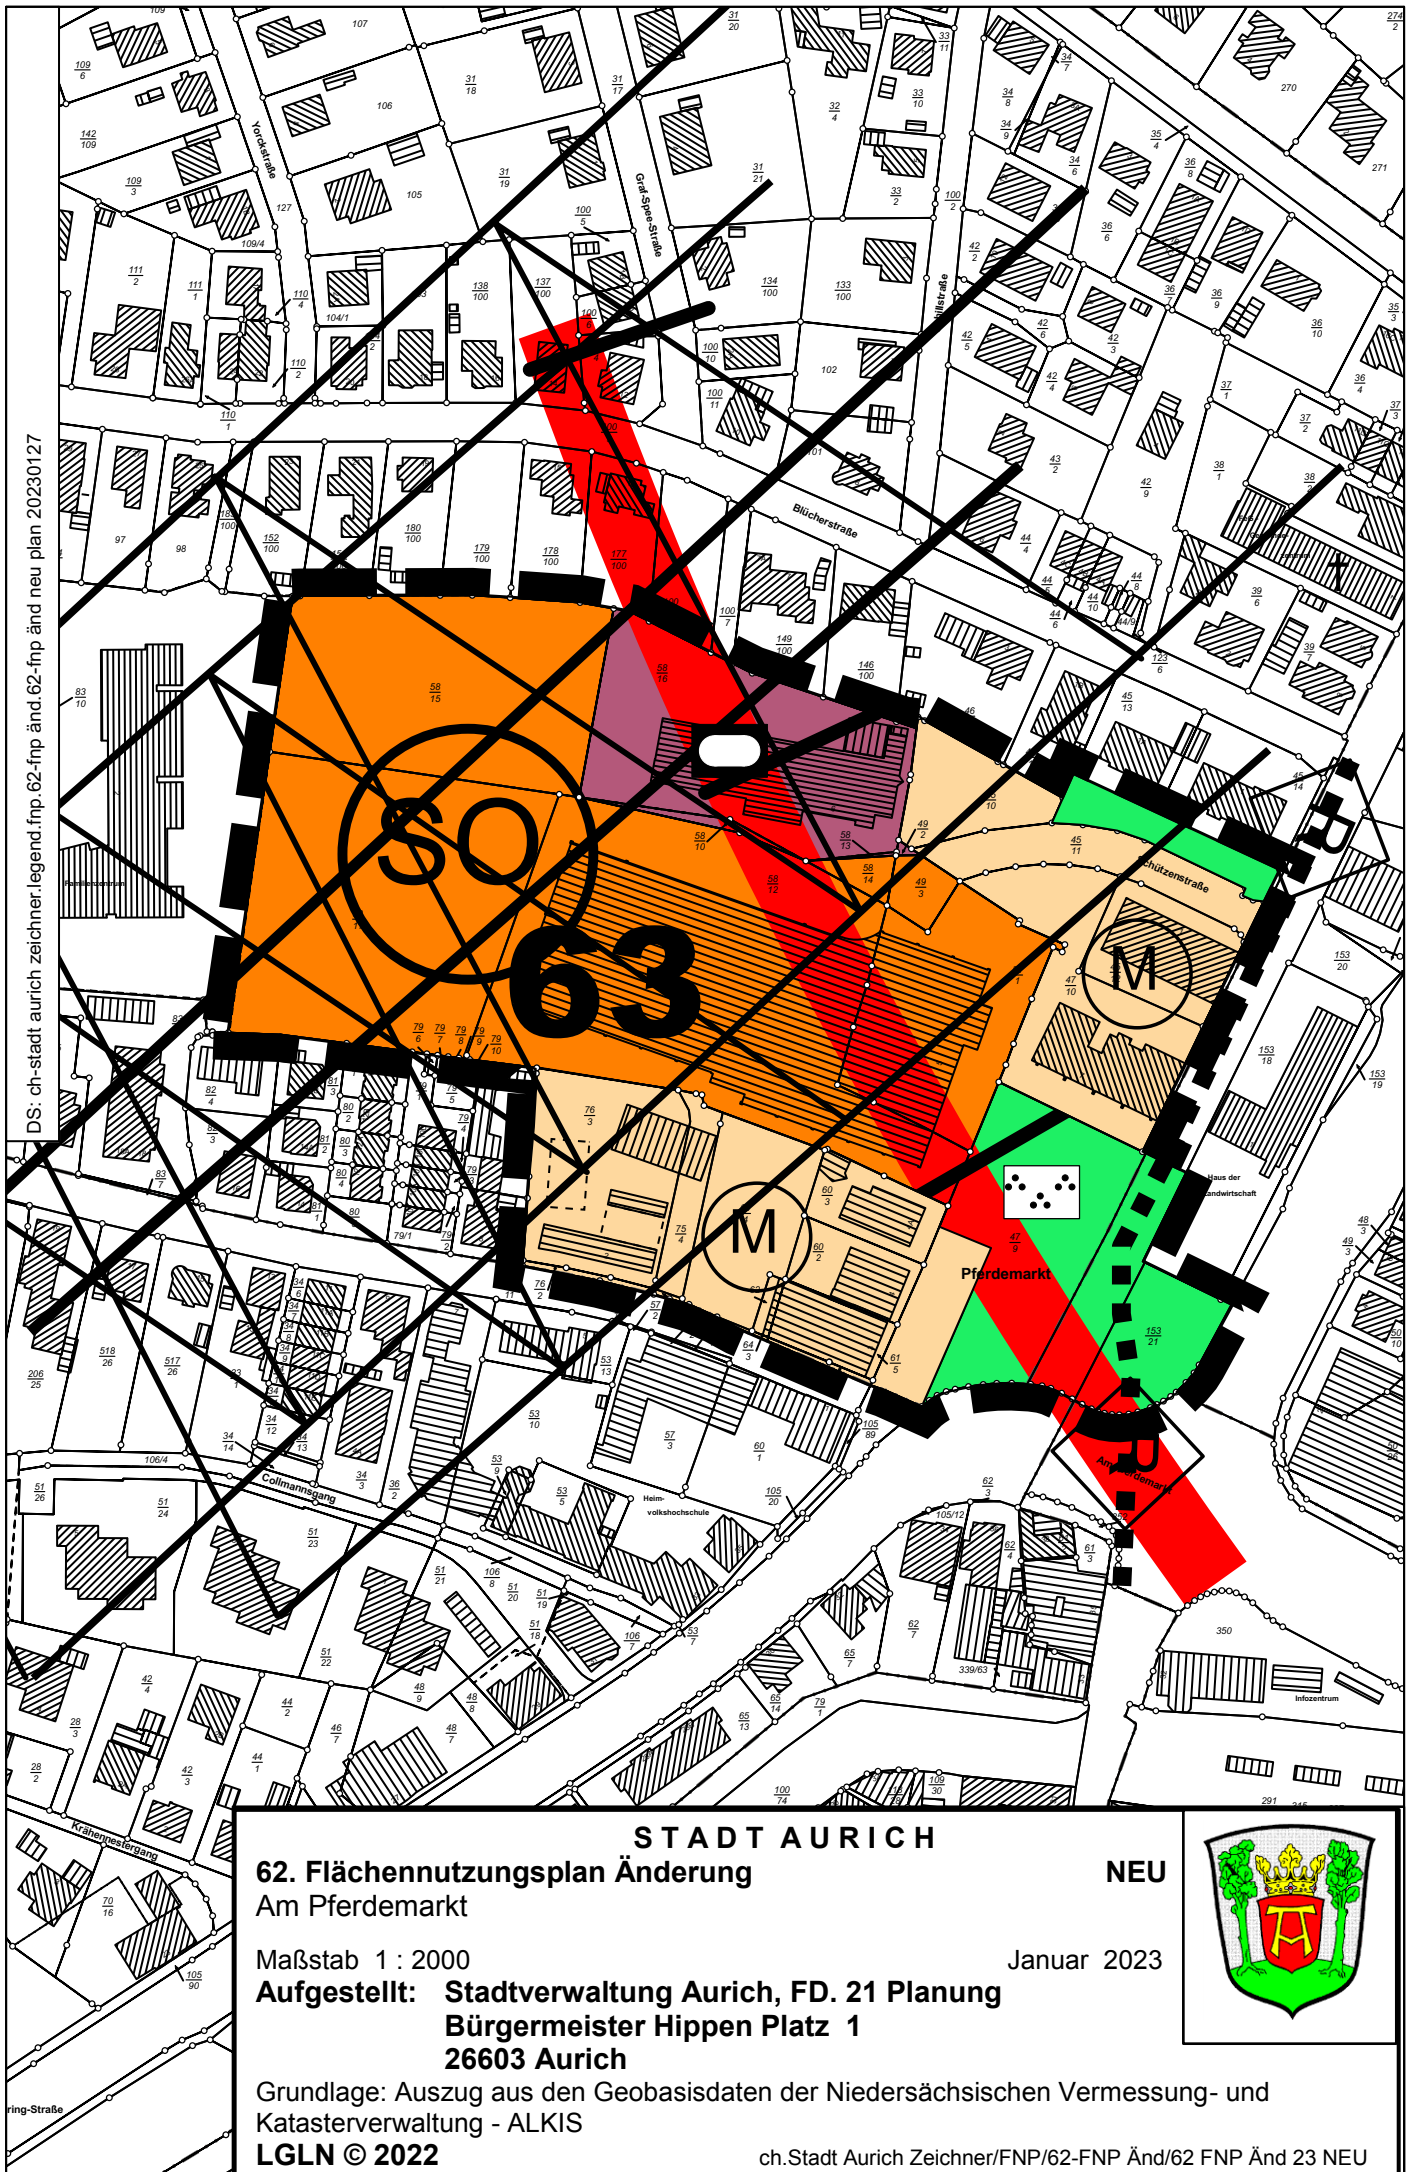

STADT AURICH
62. Flächennutzungsplan Änderung
Am Pferdemarkt

NEU

Maßstab 1 : 2000

Januar 2023

Aufgestellt: Stadtverwaltung Aurich, FD. 21 Planung
Bürgermeister Hippen Platz 1
26603 Aurich

Grundlage: Auszug aus den Geobasisdaten der Niedersächsischen Vermessung- und Katasterverwaltung - ALKIS

LGLN © 2022

ch.Stadt Aurich Zeichner/FNP/62-FNP Änd/62 FNP Änd 23 NEU

