


DS: field.ch/bpläne übersichtskarte.legend.ve.ve 07 lage im raum

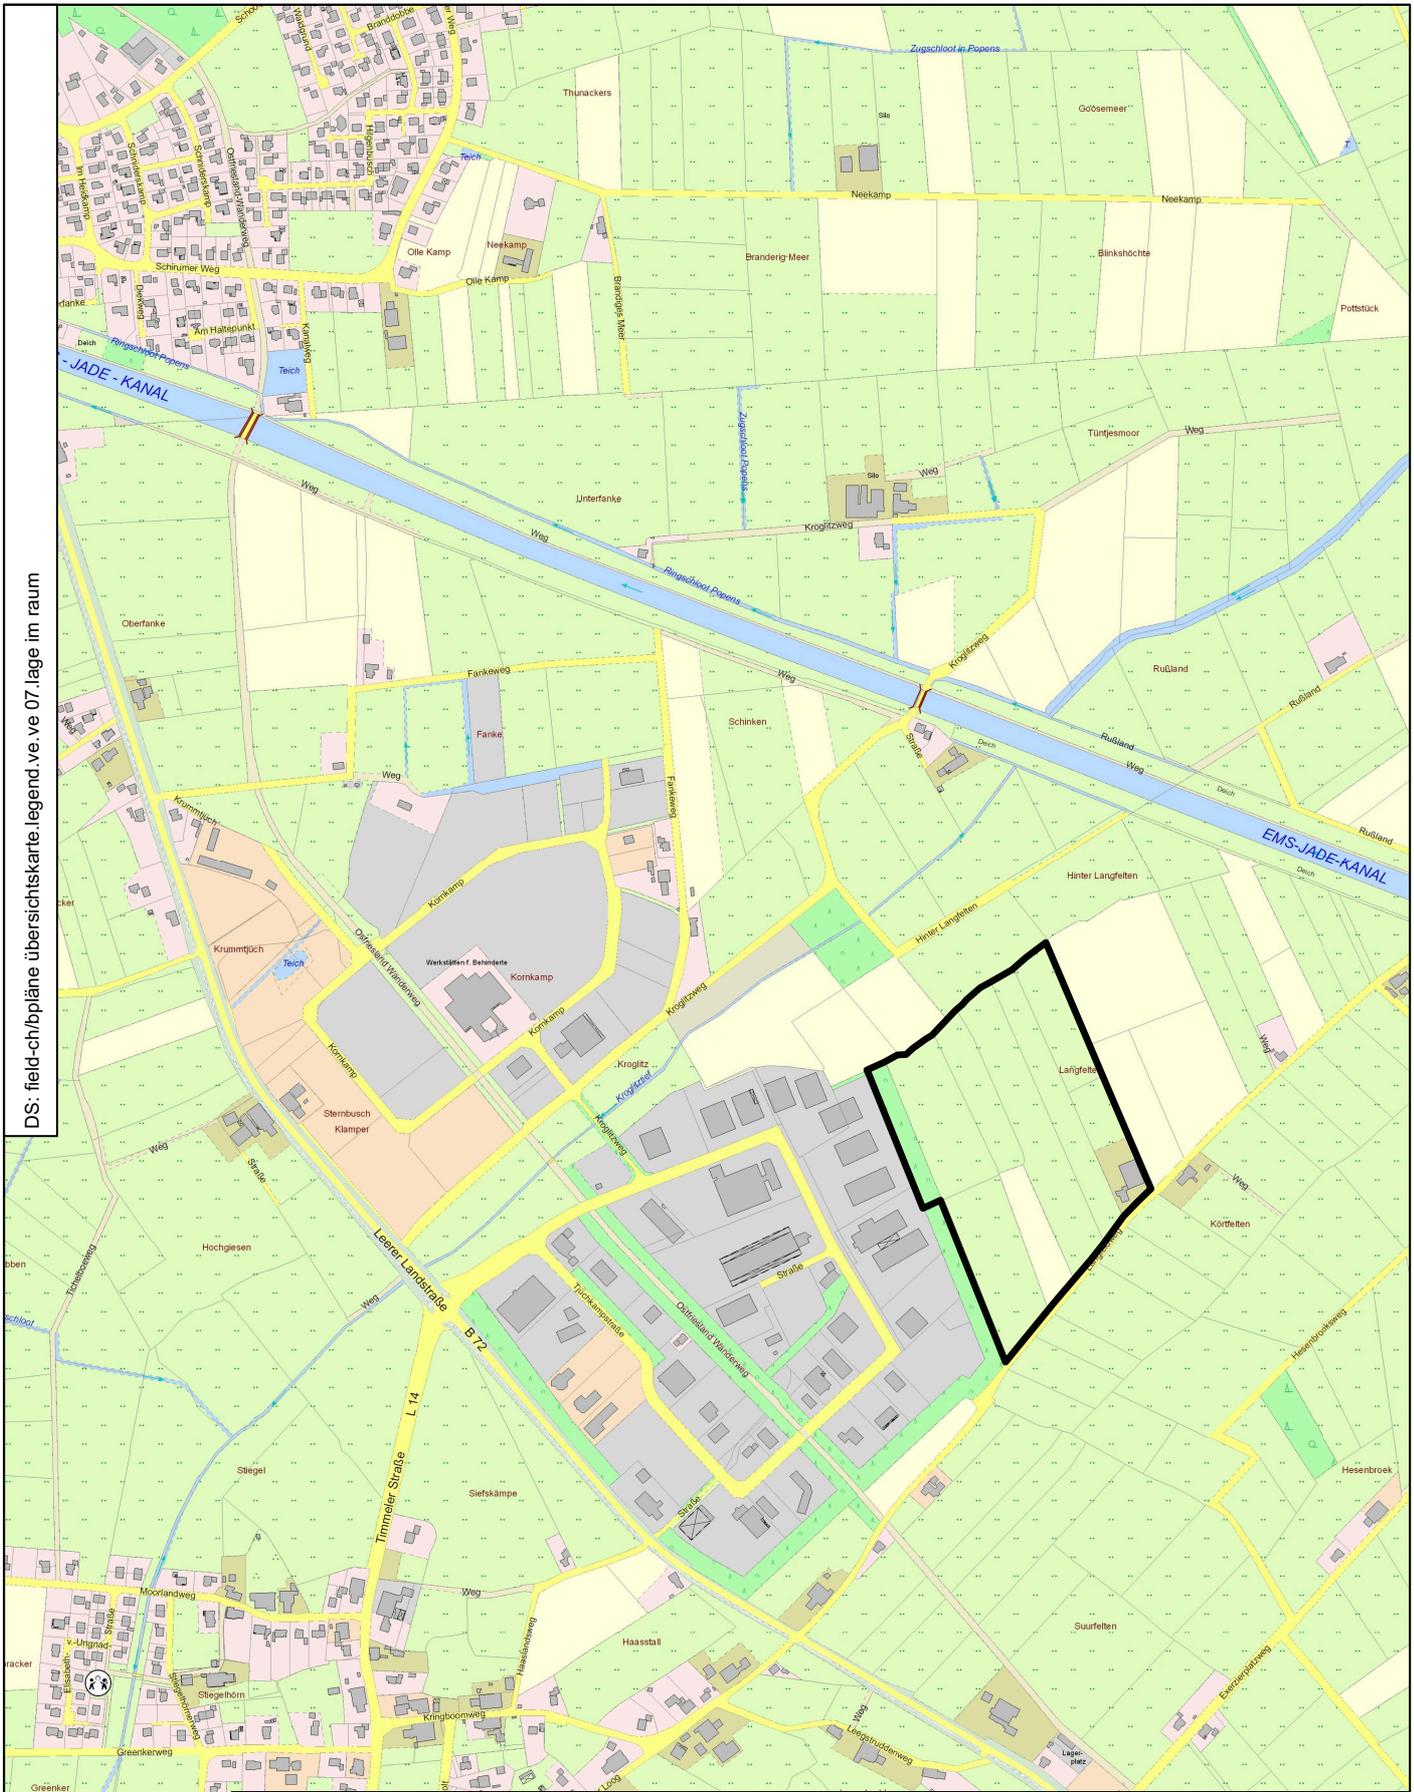

STADT AURICH
Vorhaben+Erschließungsplan 07 „Erweiterung Gewerbegebiet Schirum“
Lage im Raum

Maßstab 1 : 10000
Aufgestellt: **Stadtverwaltung Aurich, FD. 21 Planung**
Bürgermeister Hippen Platz 1
26603 Aurich

Grundlage: AK 5, Niedersächsischen Vermessung- und Katasterverwaltung

