


DS: field.ch/bpläne übersichtskarte.legend.ve.ve.07.ausschnitt übersicht bpläne

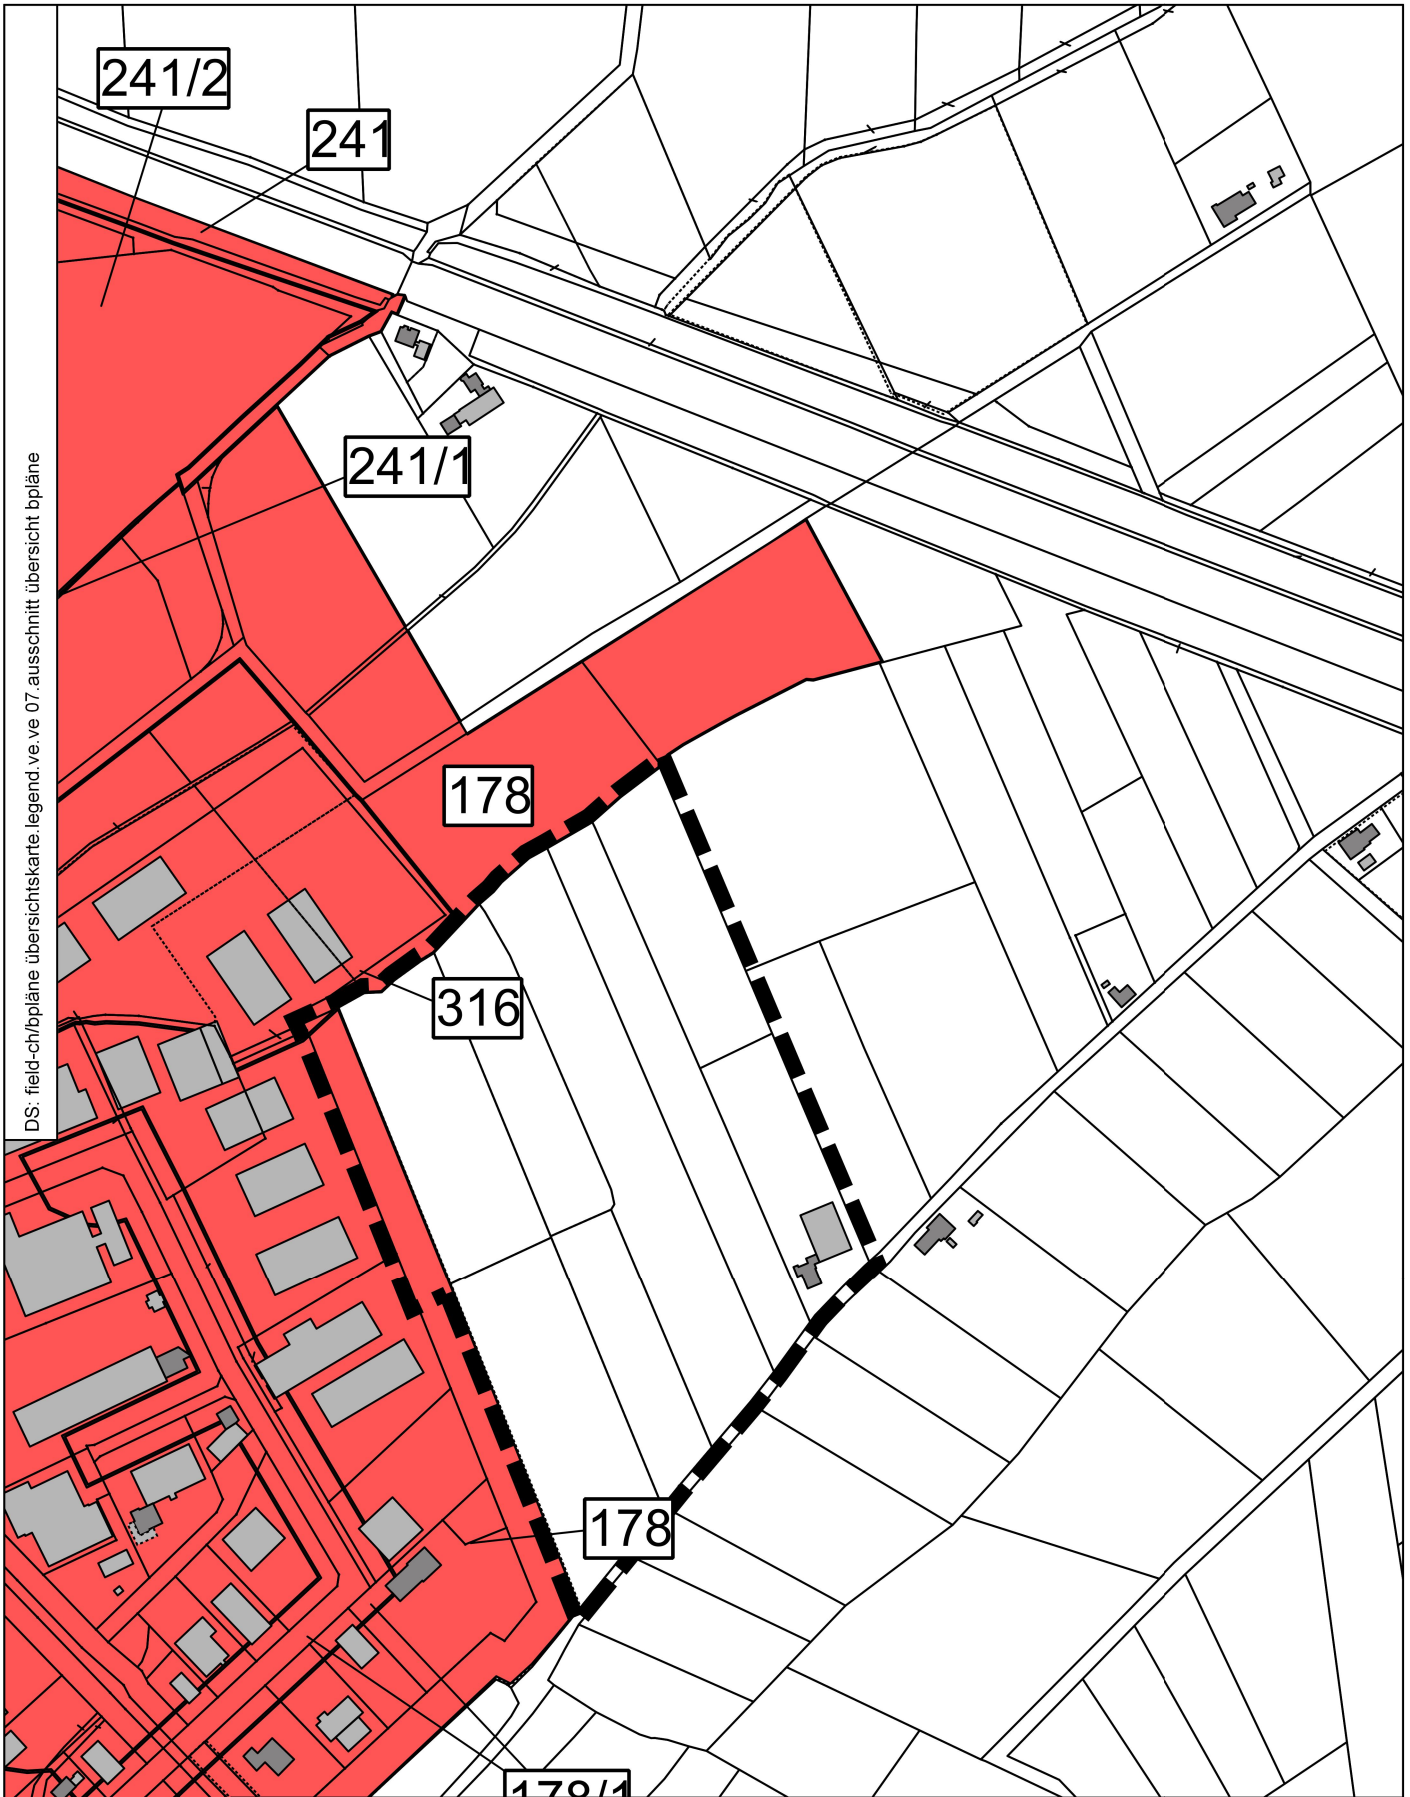


STADT AURICH

Vorhaben+Erschließungsplan 07 „Erweiterung Gewerbegebiet Schirum“
Ausschnitt Übersicht BPläne

Maßstab 1 : 5000

Februar 2023

Aufgestellt: Stadtverwaltung Aurich, FD. 21 Planung
Bürgermeister Hippen Platz 1
26603 Aurich

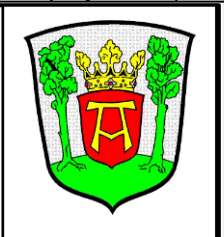

Grundlage: Auszug aus den Geobasisdaten der Niedersächsischen Vermessung- und
Katasterverwaltung - ALKIS

LGLN © 2023

field.ch/BPläne Übersichtskarte/VE/VE07/Ausschnitt BPläne