


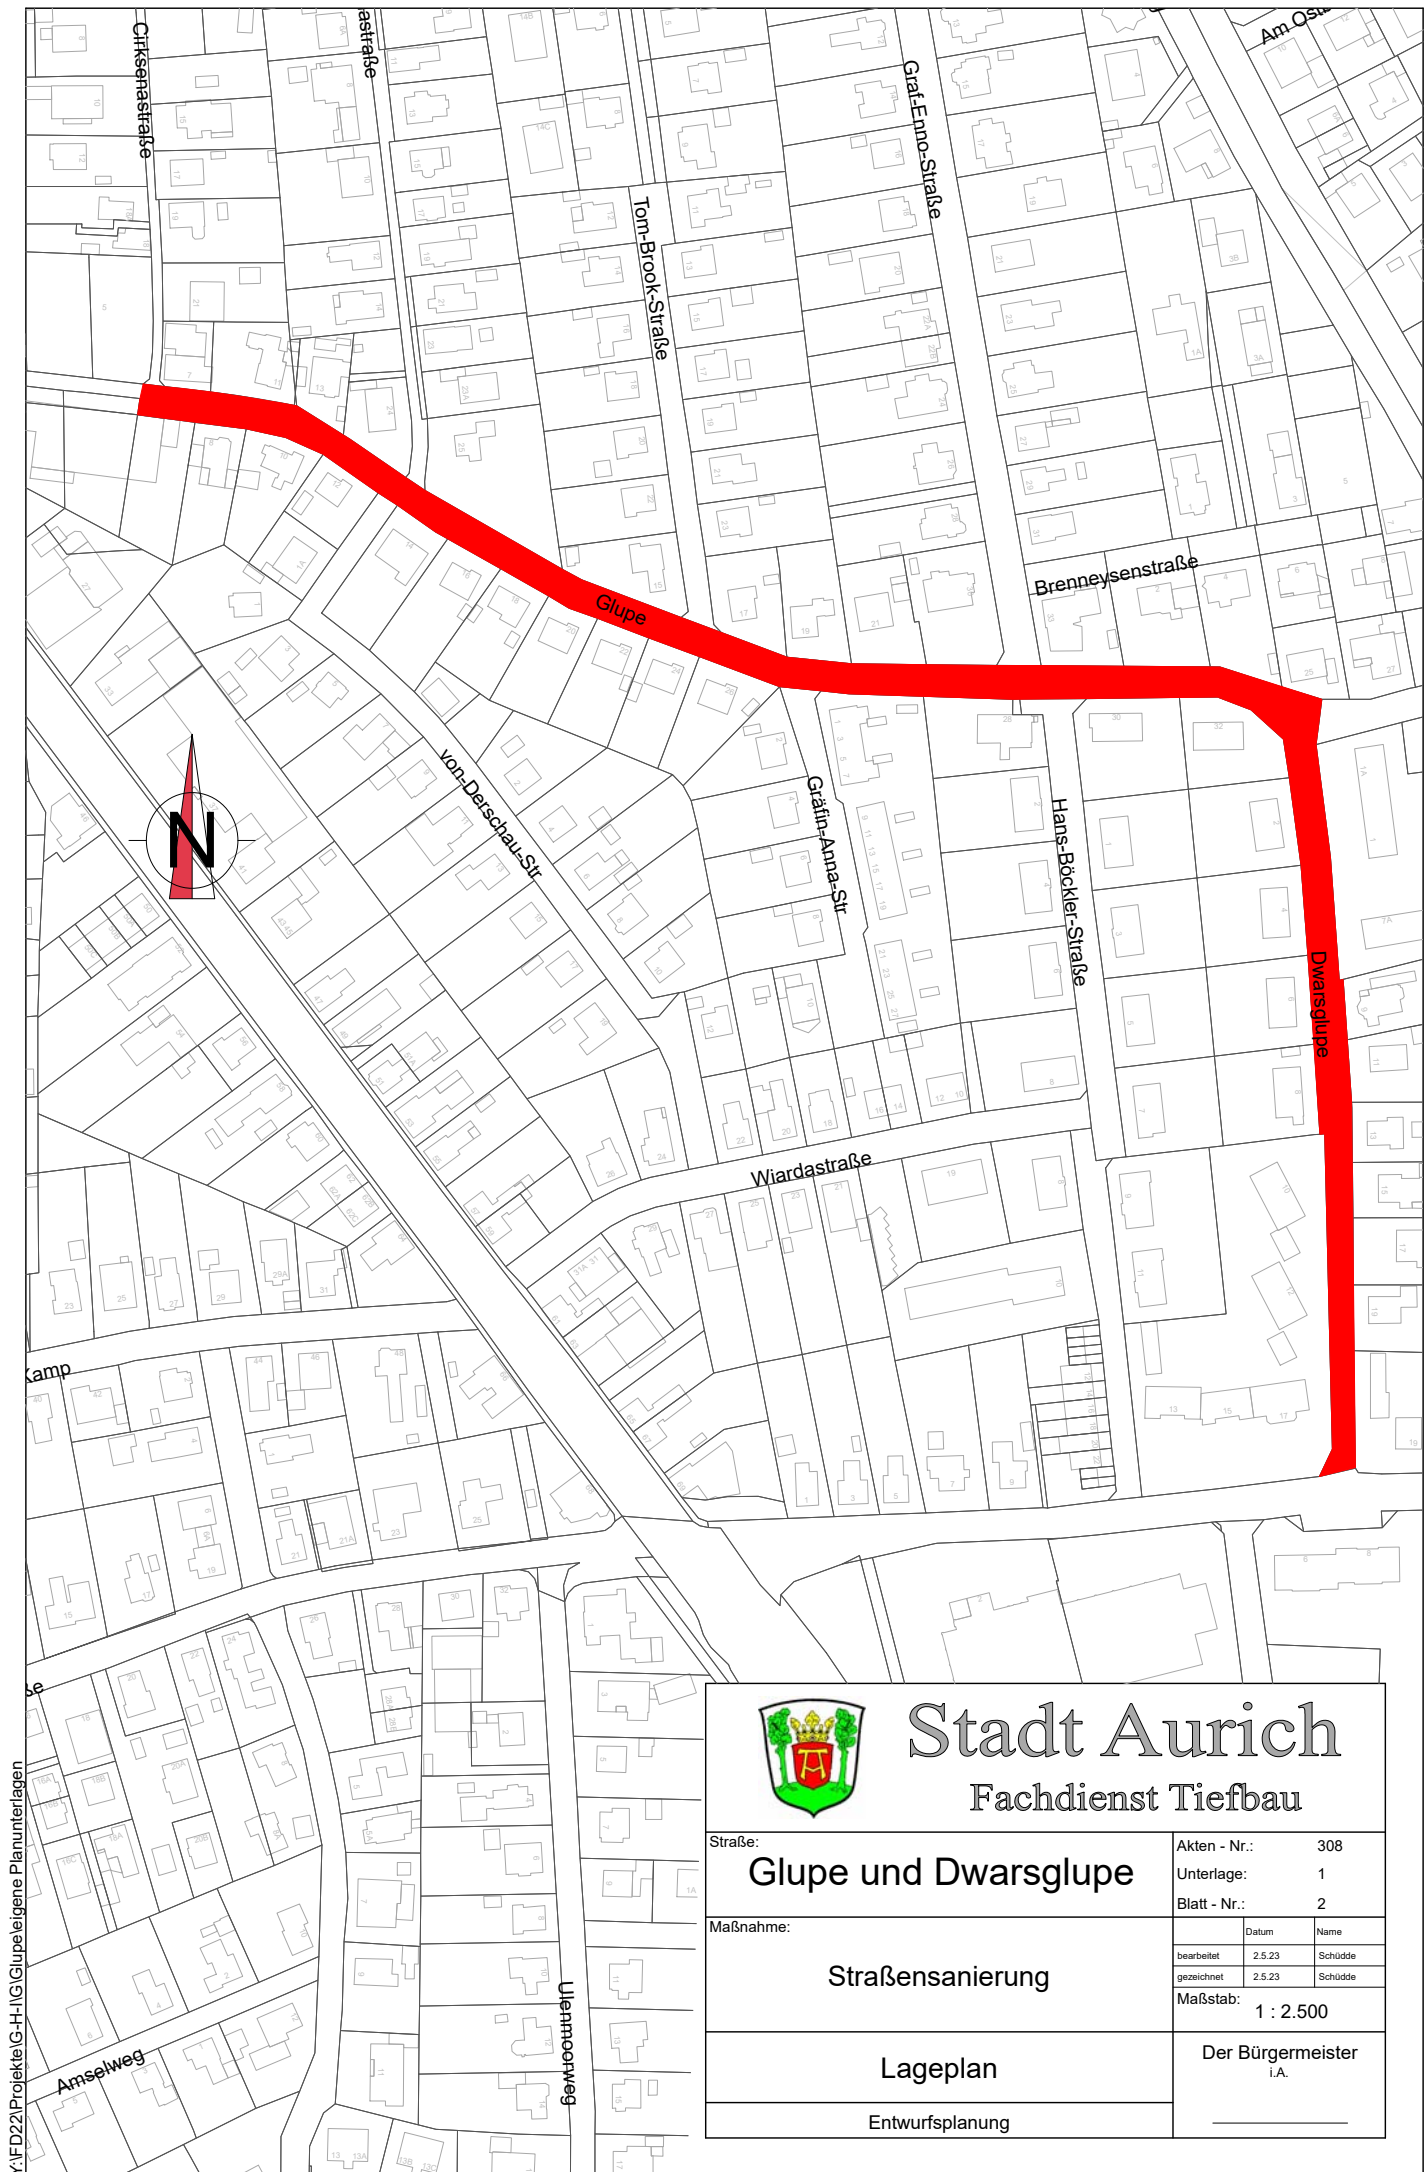

Fachdienst Tiefbau

Straße:

Glupe und Dwarsglupe

Akten - Nr.:	
--------------	--

308

Unterlage:

1

Blatt - Nr.:

2

Maßnahme:

Straßensanierung

Datum

Name

bearbeitet	
------------	--

2.5.23

	Schüde
--	--------

gezeichnet	
------------	--

2.5.23

	Schüler
--	---------

Maßstab:

1 : 2.500

Lageplan

Entwurfsplanung

Der Bürgermeister
i.A.

i.A.