


DS: field-ch/bpläne übersichtskarte.legend.ve.ve 07. geltung

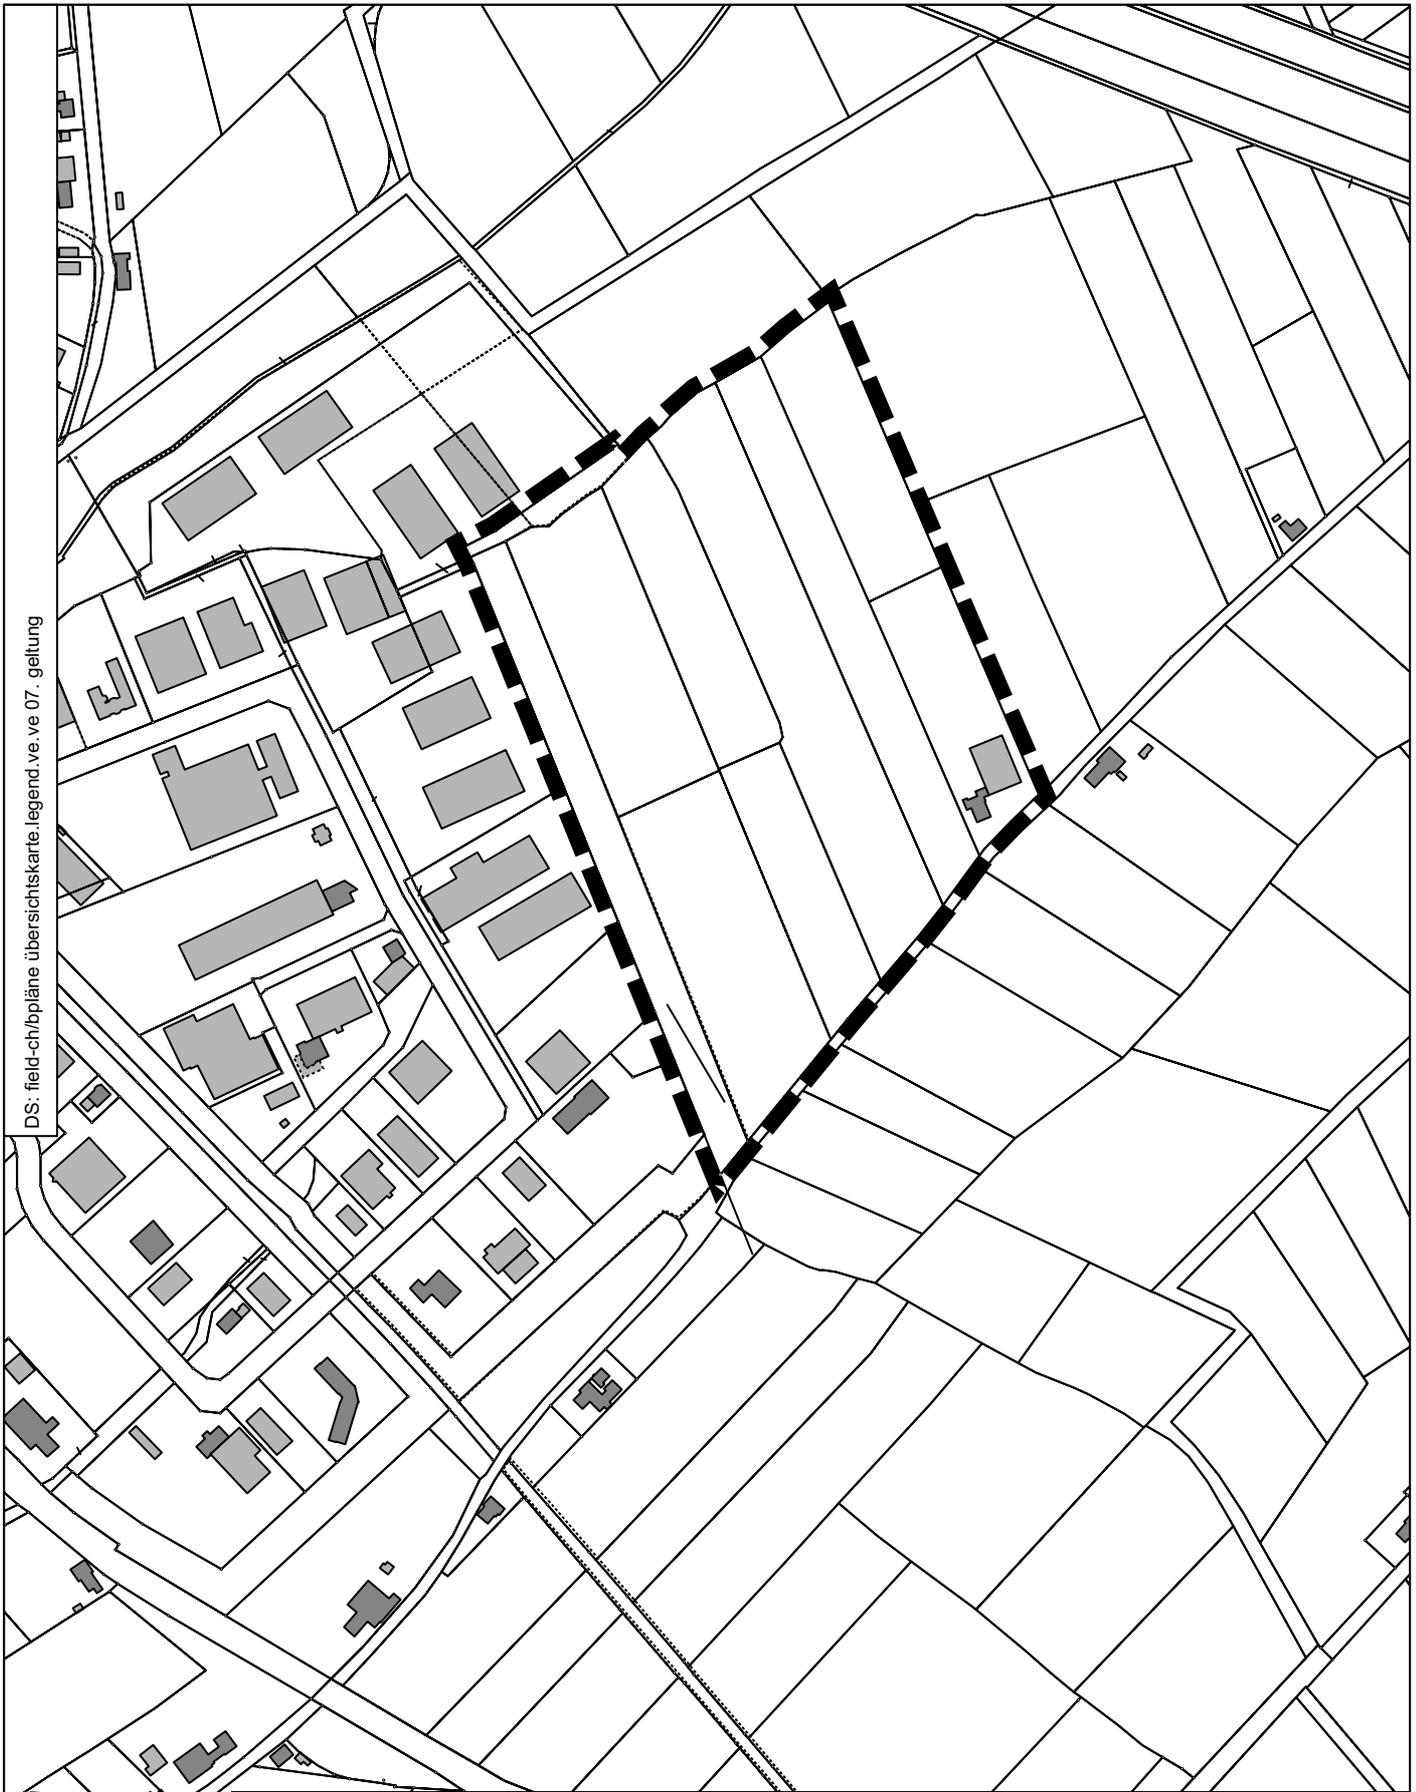

## STADT AURICH

**Vorhaben+Erschließungsplan 07 „Erweiterung Gewerbegebiet Schirum“**  
Geltungsbereich

Maßstab 1 : 5000

Juni 2023

**Aufgestellt: Stadtverwaltung Aurich, FD. 21 Planung**  
**Bürgermeister Hippen Platz 1**  
**26603 Aurich**

Grundlage: Auszug aus den Geobasisdaten der Niedersächsischen Vermessung- und  
Katasterverwaltung - ALKIS

**LGLN © 2023**

field.ch/BPläne Übersichtskarte/VE/VE07/ Geltung

