


DS: field-ch.bpläne übersichtskarte.legend.fnp.79-fnp.änd.ausschnitt.fnp

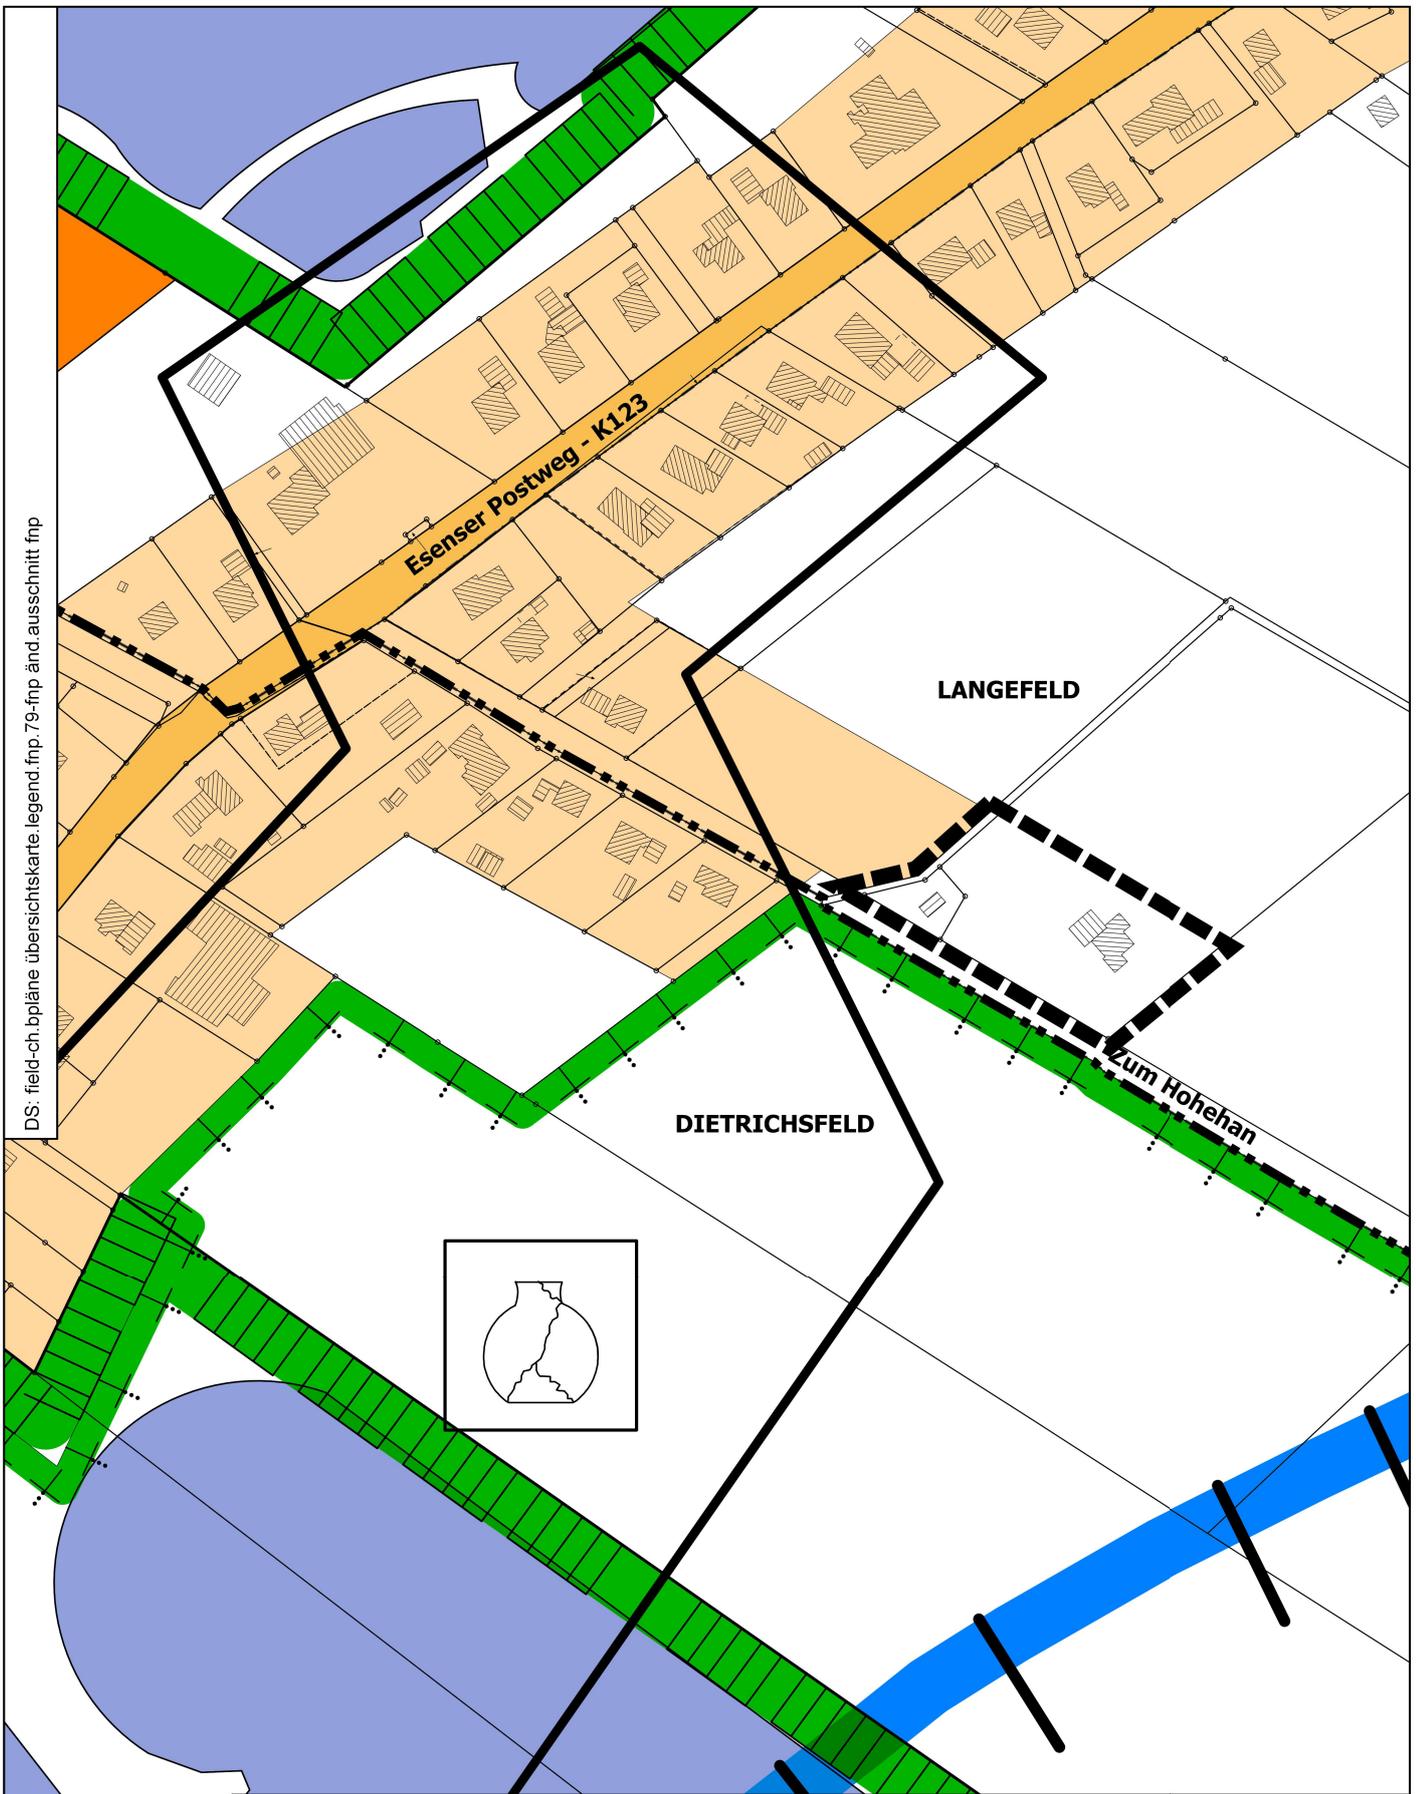

STADT AURICH

79. Flächennutzungsplanänderung

„Langefeld/ Nördl. Zum Hohehan“ - Ausschnitt Flächennutzungsplan

Maßstab 1 : 2500

November 2023

Aufgestellt: Stadtverwaltung Aurich, FD. 21 Planung
Bürgermeister Hippen Platz 1
26603 Aurich

Grundlage: Auszug aus den Geobasisdaten der Niedersächsischen Vermessung- und Katasterverwaltung - ALKIS

LGLN © 2023

field-ch/BPläne Übersichtskarte/fnp/79_FNP Änd/Ausschnitt FNP

