


DS: field-ch. bpläne übersichtskarte. legend.fnp.79-fnp.änd.geltung

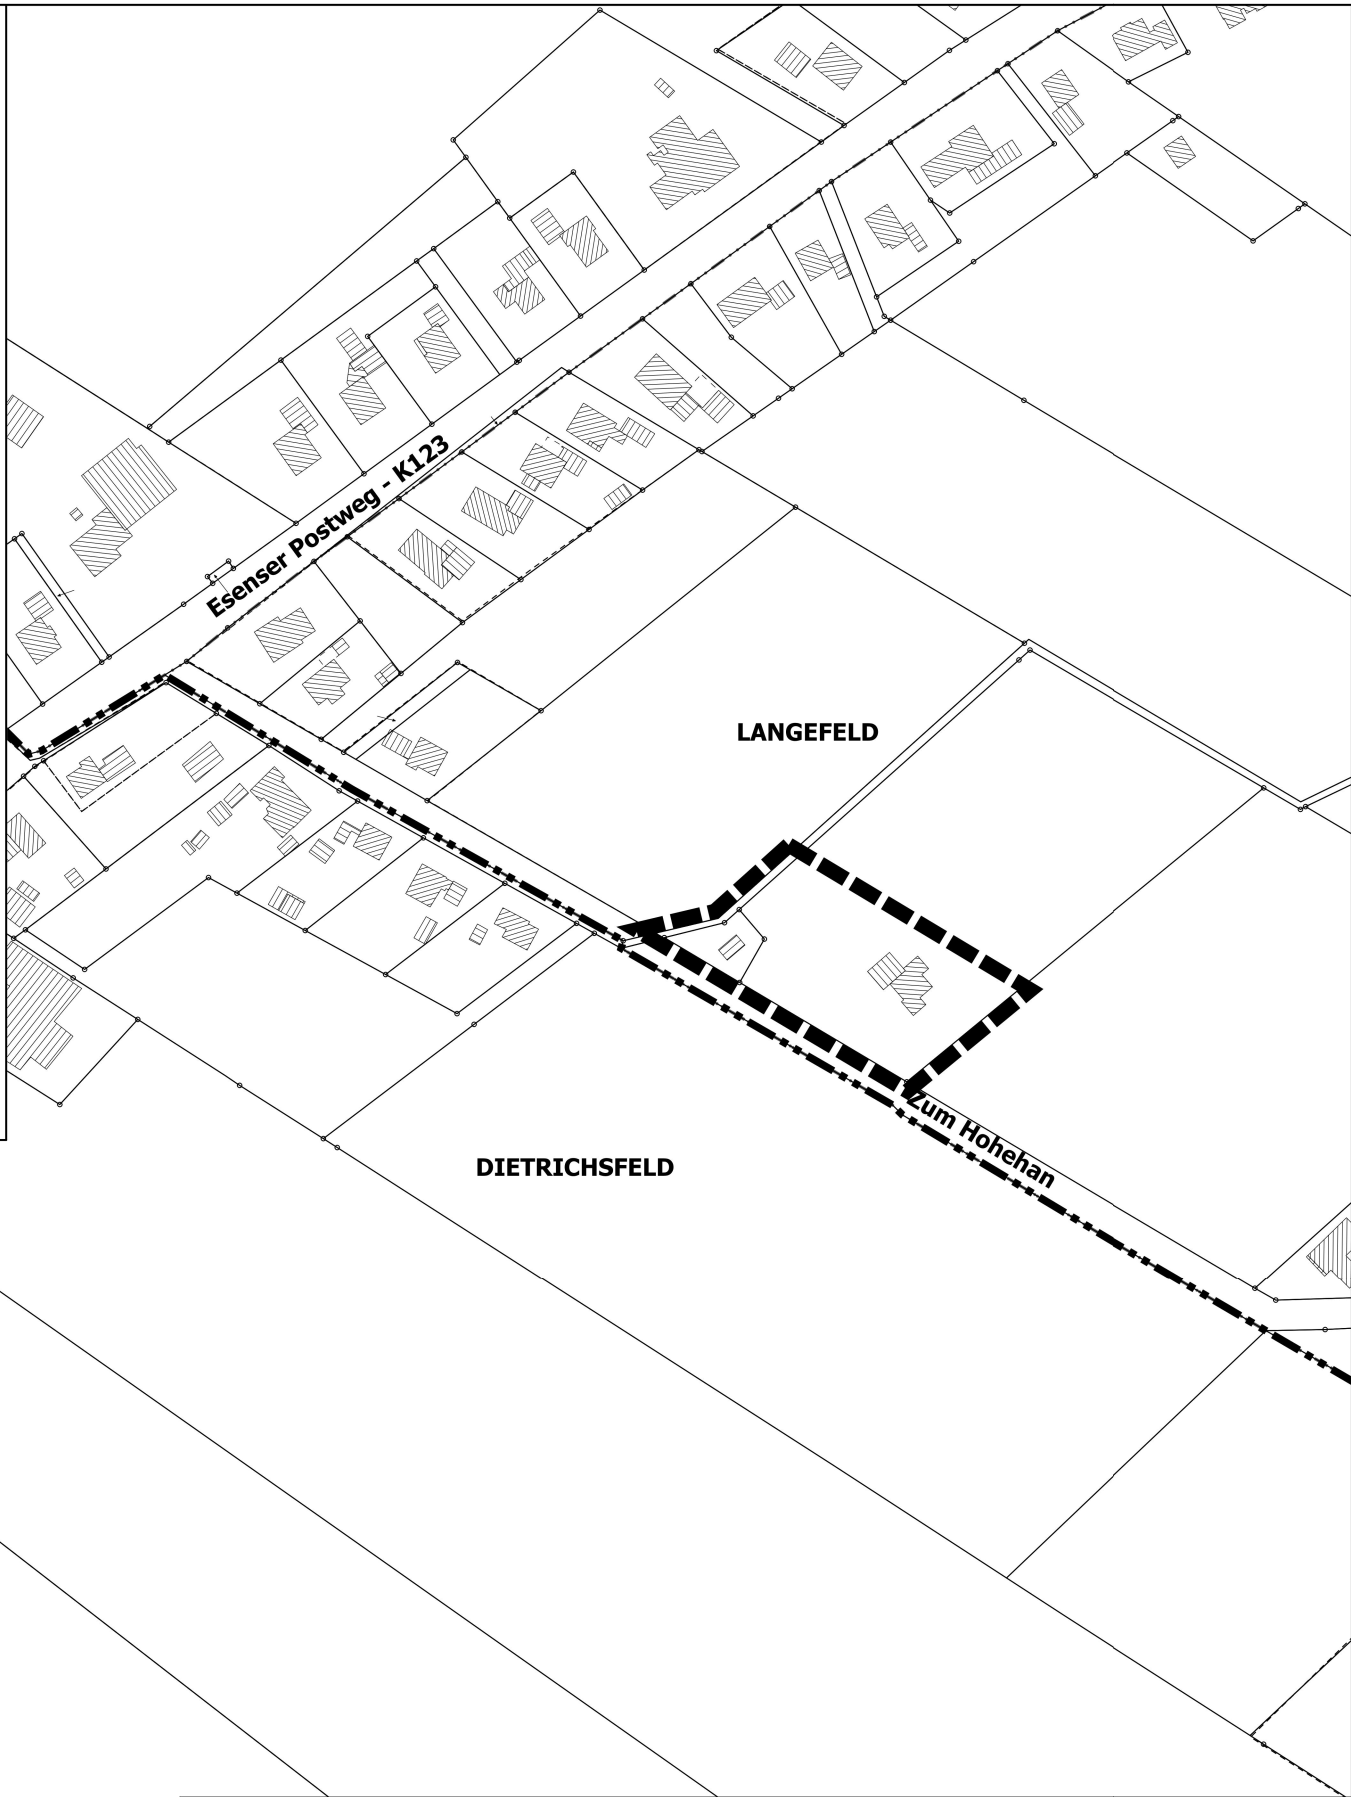

STADT AURICH

79. Flächennutzungsplanänderung
„Langefeld/ Nördl. Zum Hohehan“ - Geltungsbereich

Maßstab 1 : 2500

November 2023

Aufgestellt: Stadtverwaltung Aurich, FD. 21 Planung
Bürgermeister Hippen Platz 1
26603 Aurich

Grundlage: Auszug aus den Geobasisdaten der Niedersächsischen Vermessung- und
Katasterverwaltung - ALKIS

LGLN © 2023

field-ch/BPläne Übersichtskarte/fnp/79_FNP Änd/Geltung

