


DS: field-ch.bpläne übersichtskarte.legend.bpl.bp 399.geltung

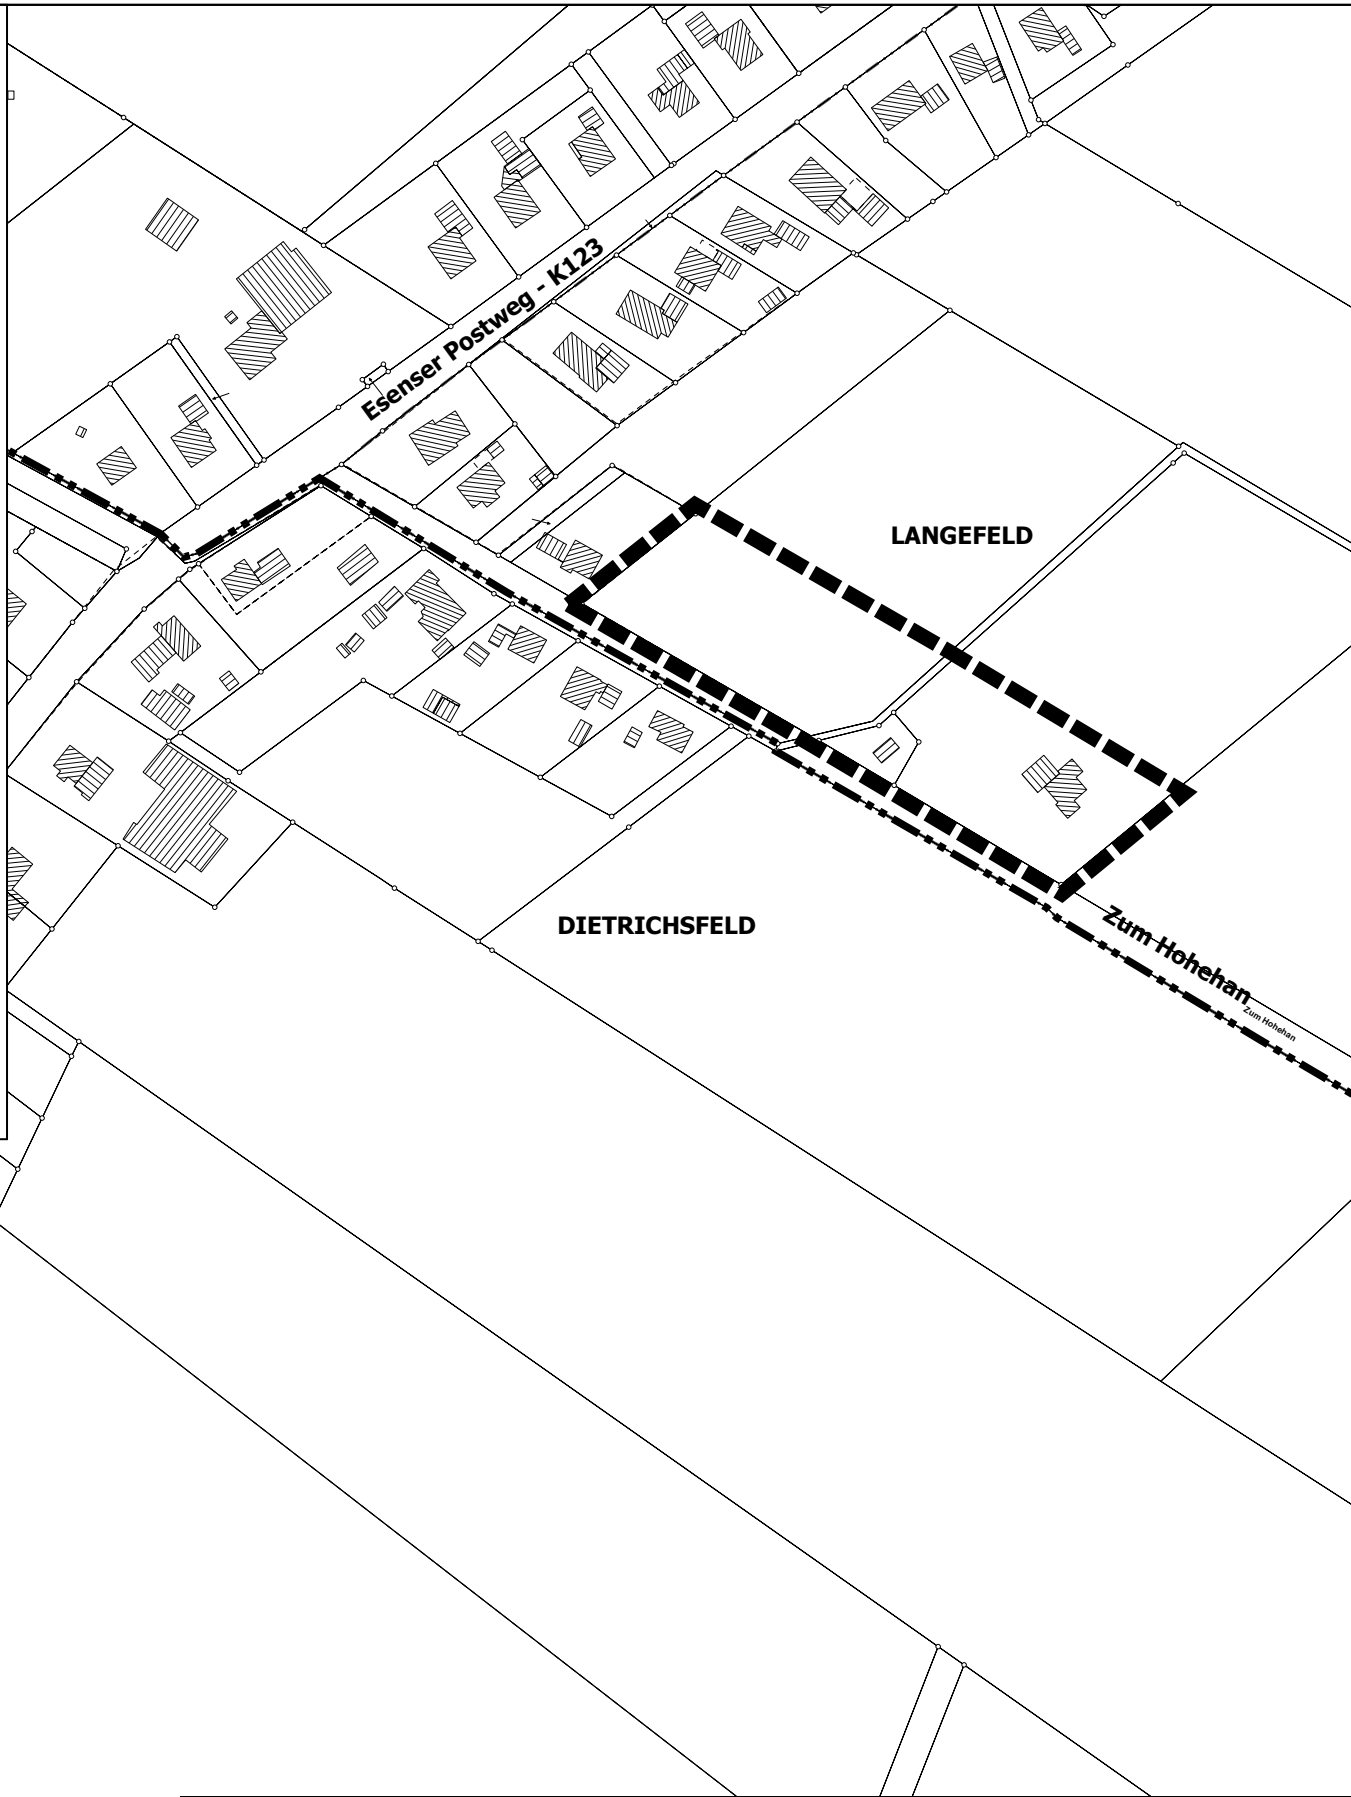

| | |
|--|---|
| STADT AURICH | |
| Bebauungsplan 399, "Langefeld/ Nördl. Zum Hohehan" | |
| Langefeld, Flur 4 - Geltungsbereich | |
| Maßstab 1 : 2500 | November 2023 |
| Aufgestellt: Stadtverwaltung Aurich, FD. 21 Planung | |
| Bürgermeister Hippen Platz 1 | |
| 26603 Aurich | |
| Grundlage: Auszug aus den Geobasisdaten der Niedersächsischen Vermessung- und Katasterverwaltung - ALKIS | |
| LGLN © 2023 | field-ch/BPläne Übersichtskarte/BPL/399/Geltung |

