


DS: field-ch. bpläne übersichtskarte. legend fnp. 80-fnp. änd ausschnitt flächennutzungsplan

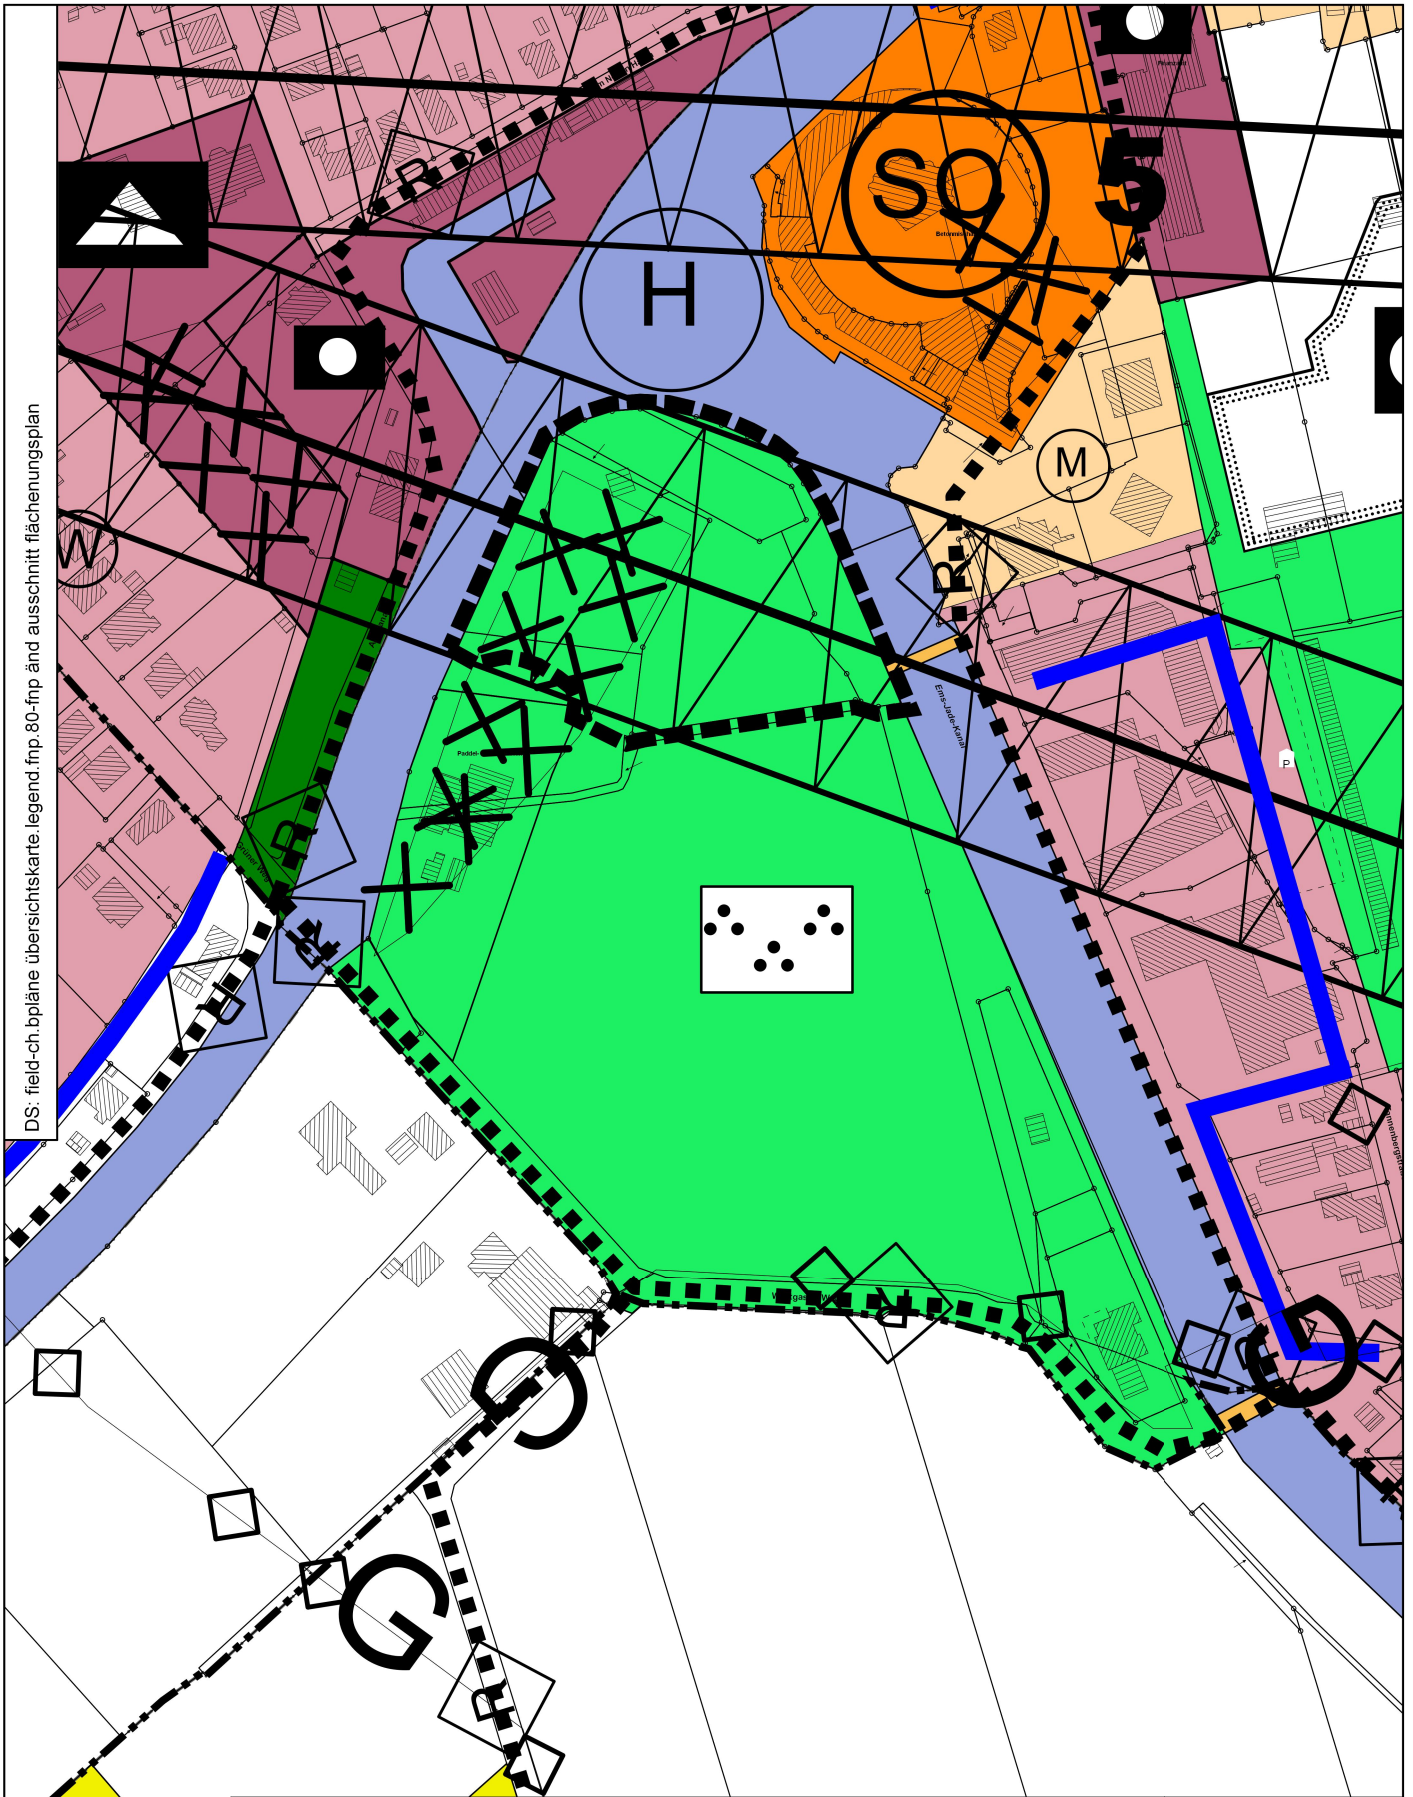

STADT AURICH

80. Flächennutzungsplanänderung

„Großes Setz/ Campingplatz“ – Ausschnitt Flächennutzungsplan

Maßstab 1 : 2500

November 2023

Aufgestellt: Stadtverwaltung Aurich, FD. 21 Planung
Bürgermeister Hippen Platz 1
26603 Aurich

Grundlage: Auszug aus den Geobasisdaten der Niedersächsischen Vermessung- und Katasterverwaltung - ALKIS

LGLN © 2023

