



DS: field/ch.bpläne übersichtskarte.legend.bebauungspläne.bp357.bp357 übersicht der bpläne 23

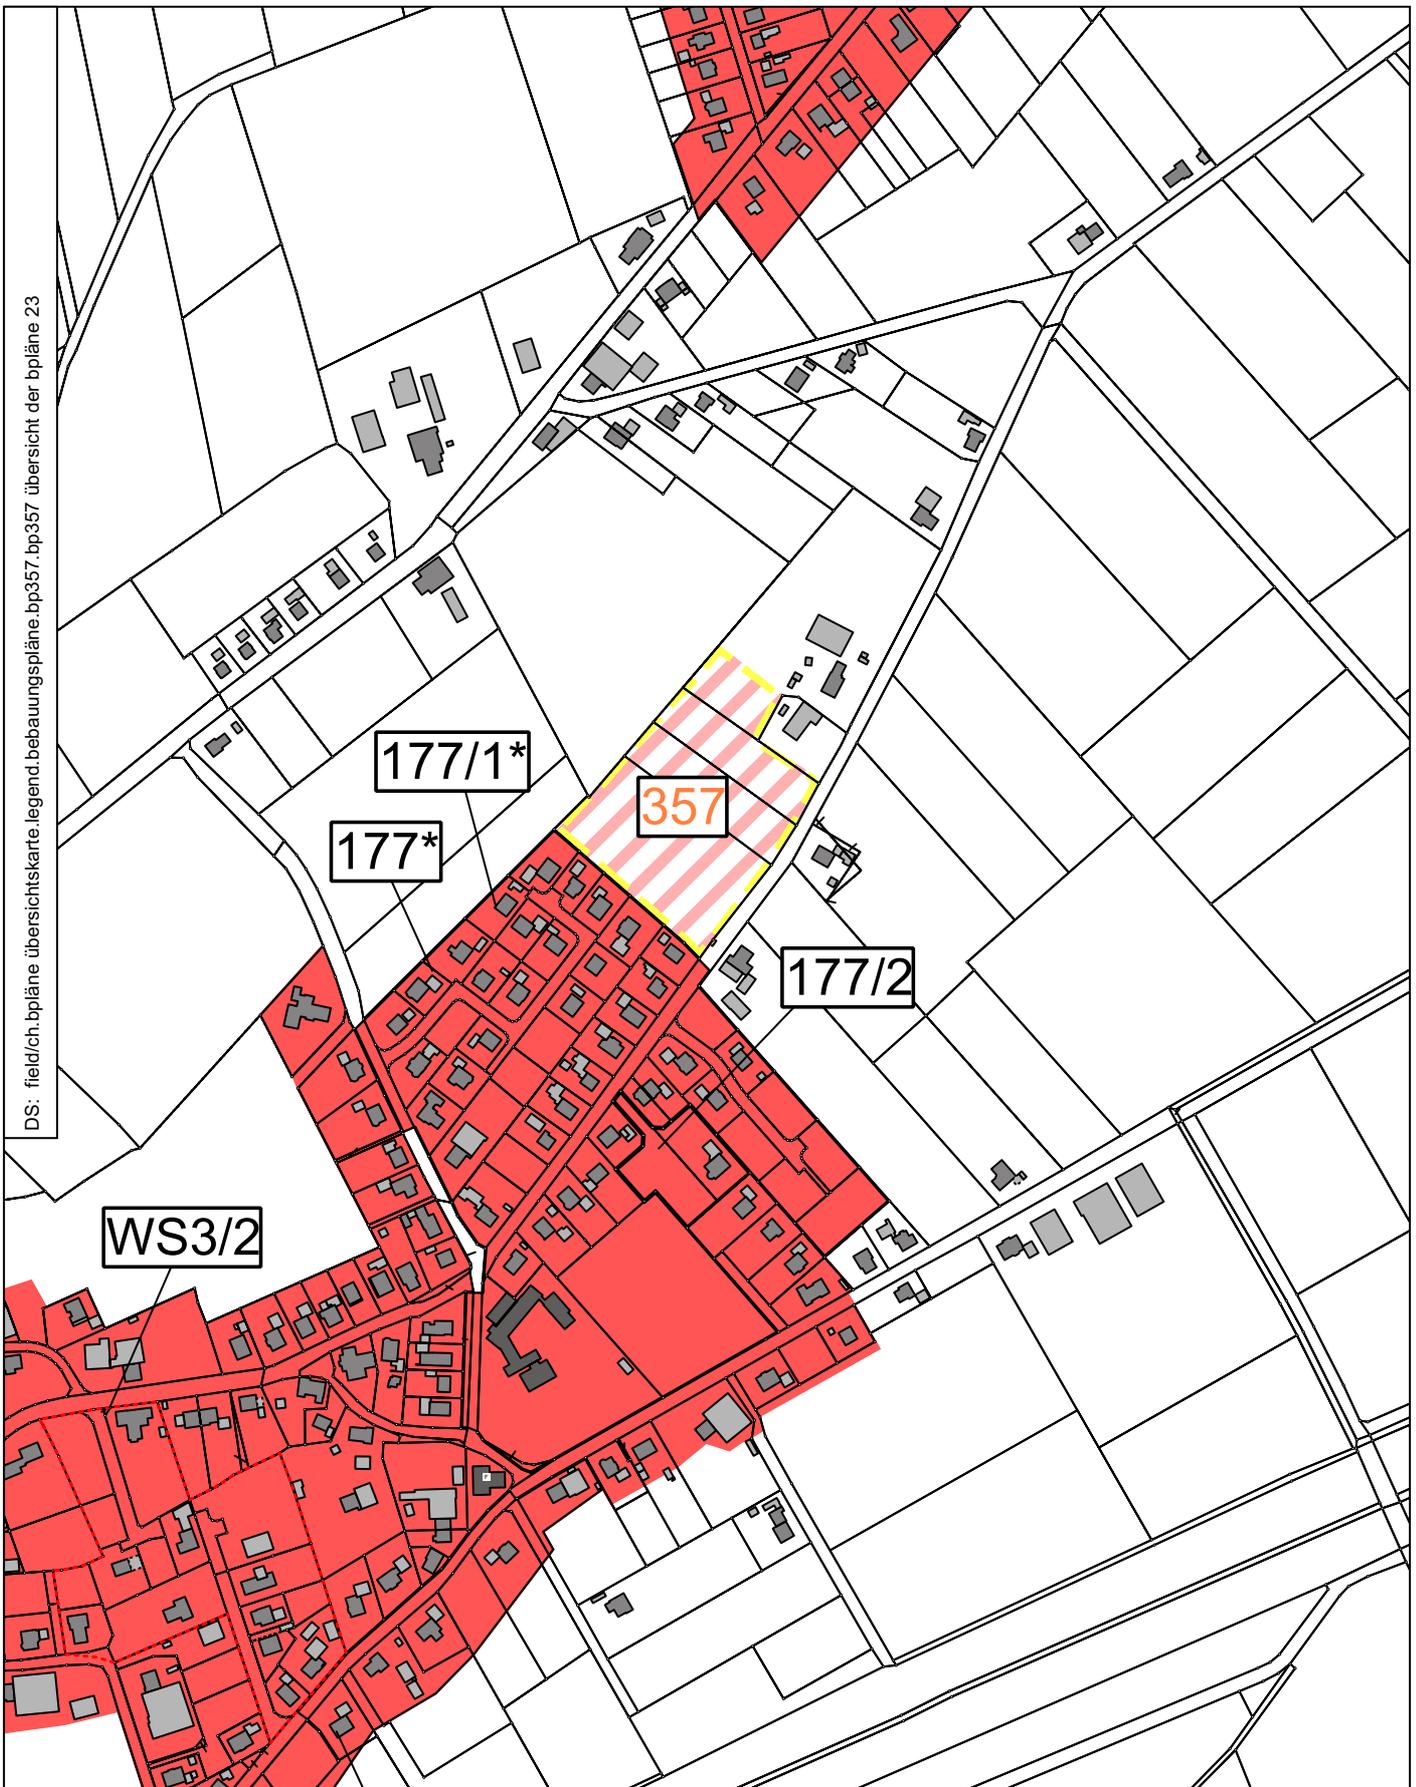

**STADT AURICH**  
**Bebauungsplan 357, "Wiesens/ Osterfeldstraße"**  
Übersicht der Bebauungspläne  
Maßstab 1 : 5000  
**Aufgestellt: Stadtverwaltung Aurich, FD. 21 Planung**  
**Bürgermeister Hippen Platz 1**  
**26603 Aurich**

August 2023

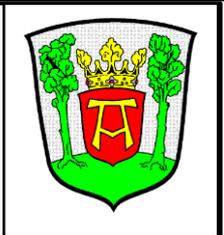

Grundlage: Auszug aus den Geobasisdaten der Niedersächsischen Vermessung- und  
Katasterverwaltung - ALKIS

**LGLN © 2023**

field.ch/BPläne Übersichtskarte