


DS: field-ch/bpläne übersichtskarte.legend.fnp.81-fnp.änd.ausschnitt.Flächennutzungsplan

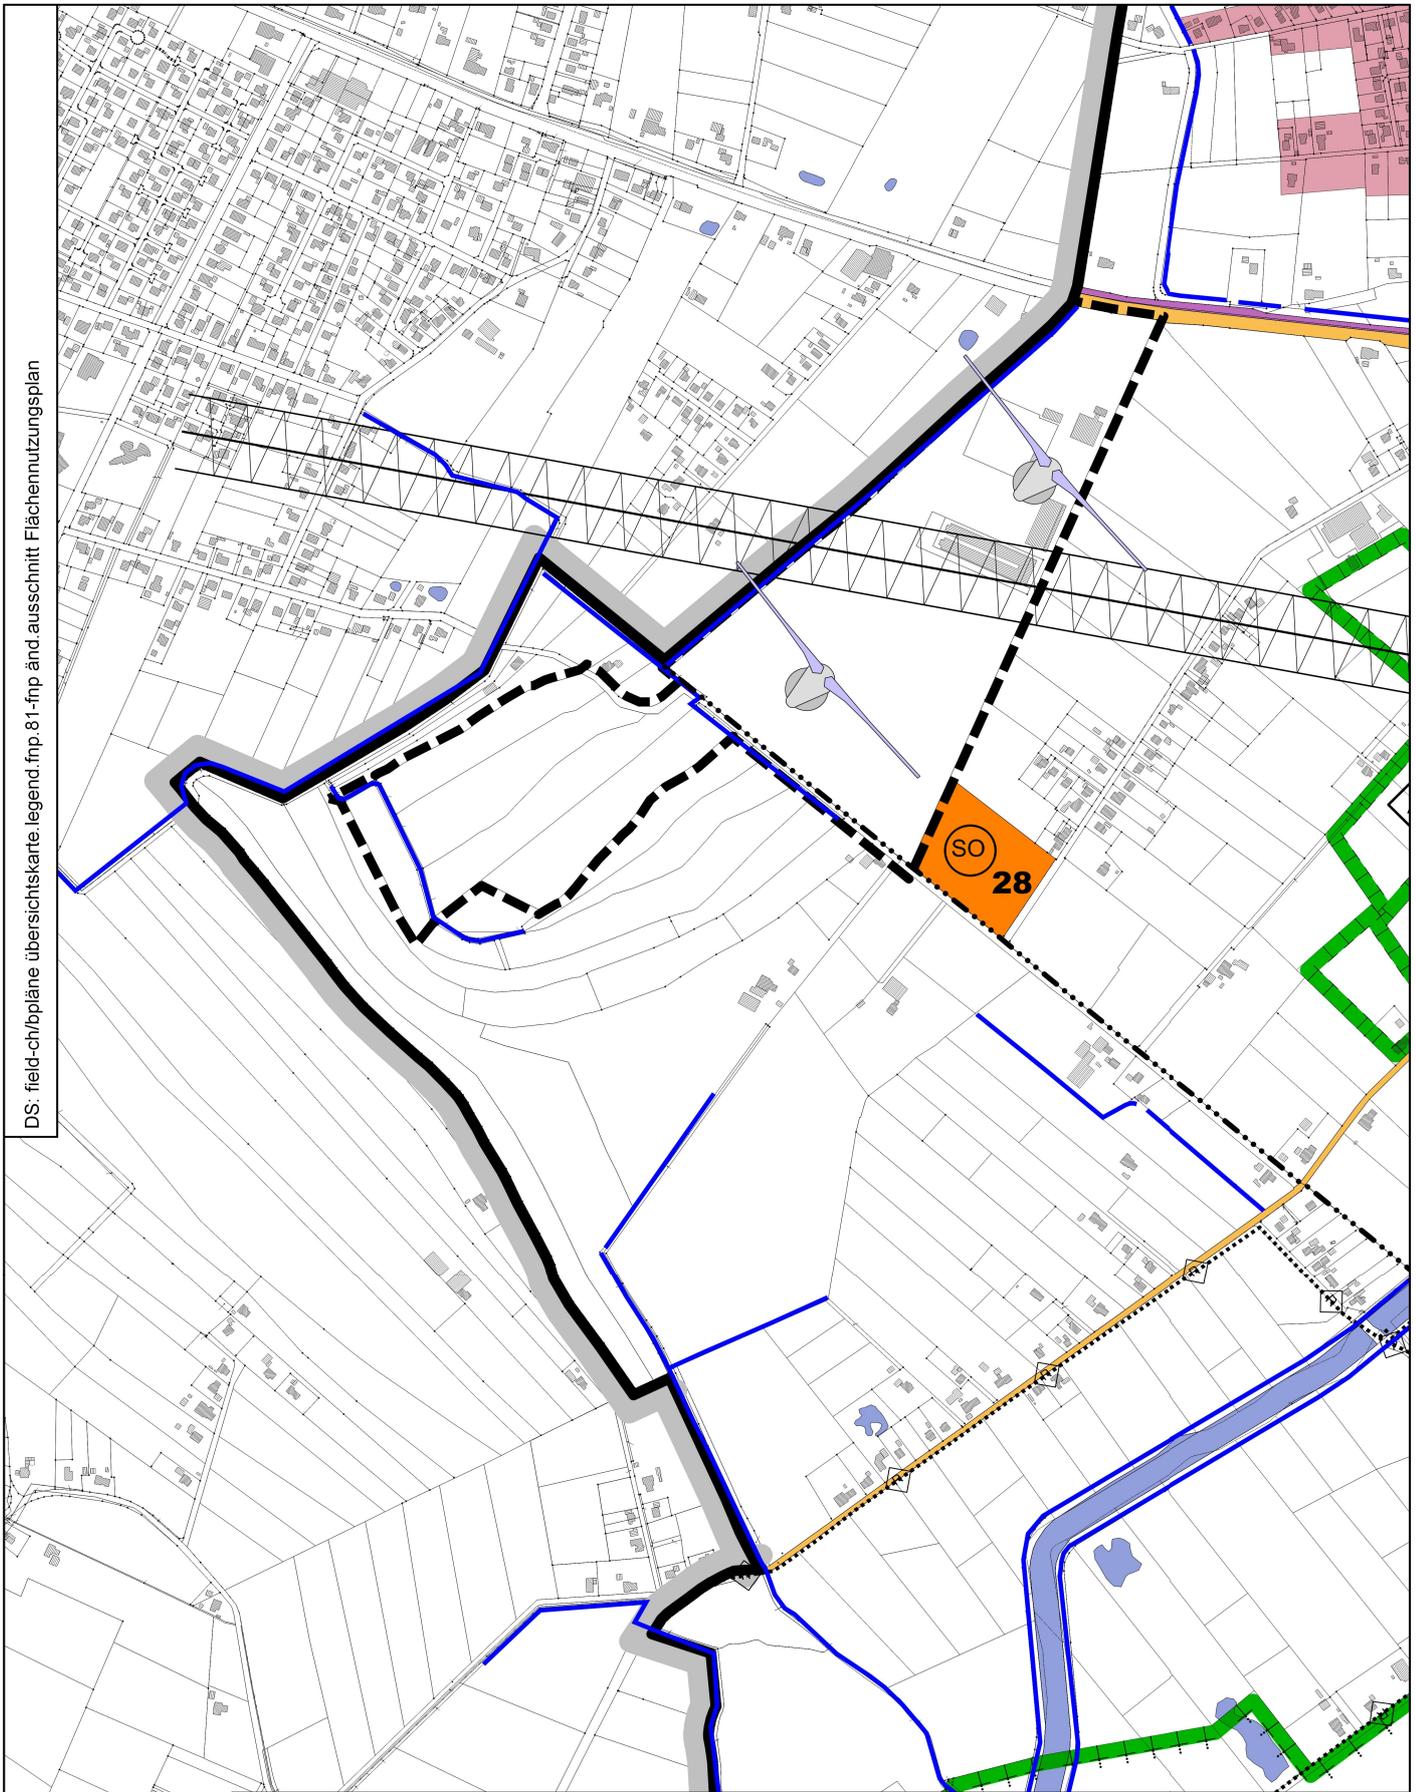

STADT AURICH

81. Flächennutzungsplanänderung

„Erneuerbare Energien, Im Extumer Moor“ - Ausschnitt FNP

Maßstab 1 : 10000

Januar 2024

Aufgestellt: Stadtverwaltung Aurich, FD. 21 Planung
Bürgermeister Hippen Platz 1
26603 Aurich

Grundlage: Auszug aus den Geobasisdaten der Niedersächsischen Vermessung- und
Katasterverwaltung - ALKIS

LGLN © 2023

field.ch/BPläne Übersichtskarte/fnp/81_FNP Änd/Ausschnitt FNP

