


DS: field-ch/bpläne übersichtskarte.legend.bpl.bp401.bplan 401 ausschnitt übericht bpläne

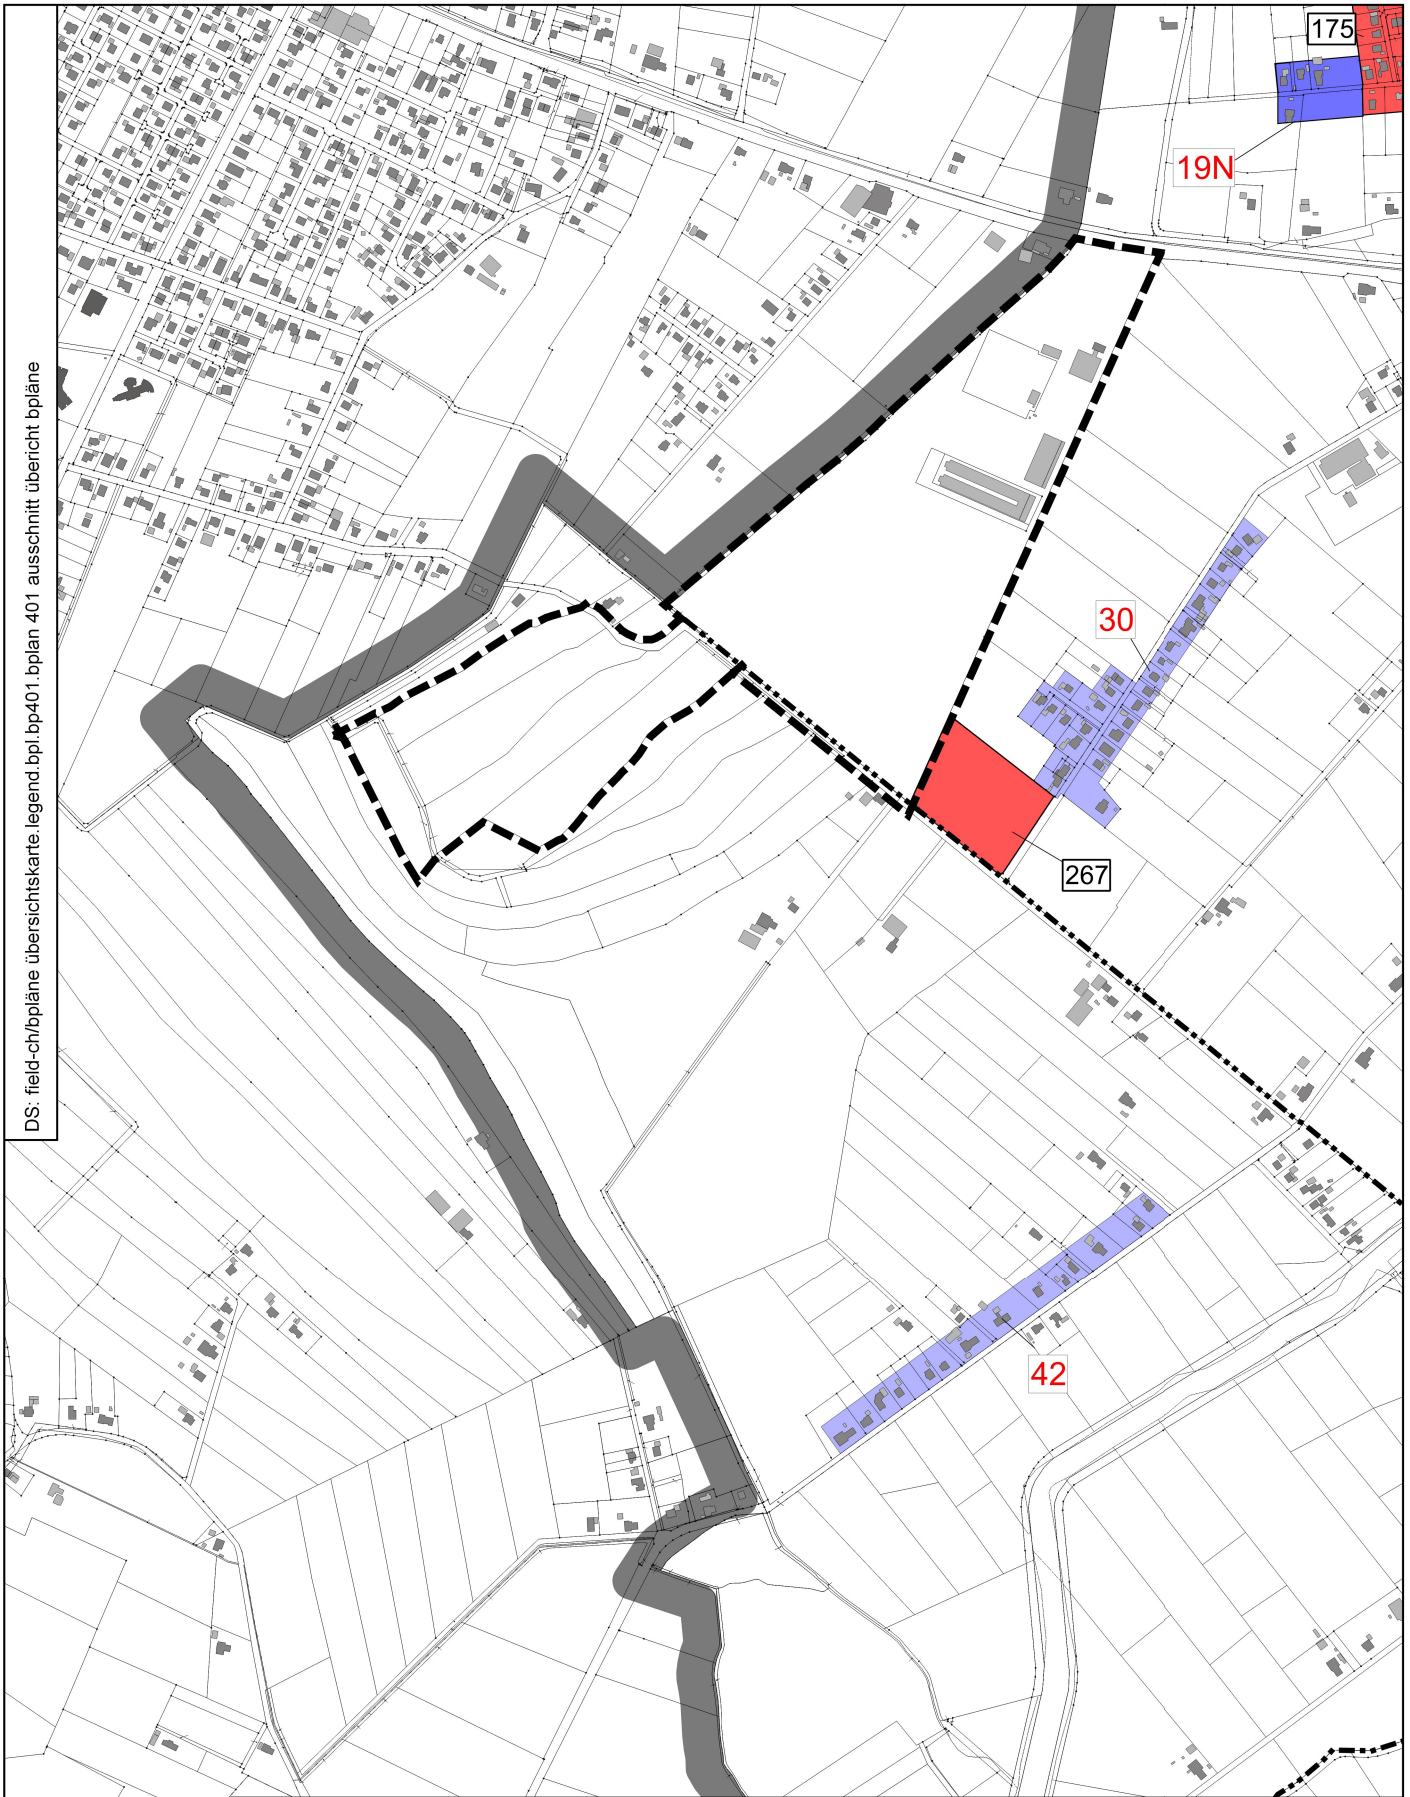

STADT AURICH
Bebauungsplan 401, „Erneuerbare Energien, Im Extumer Moor“
Ausschnitt Übersicht BPläne

Maßstab 1 : 10000 Januar 2024

Aufgestellt: Stadtverwaltung Aurich, FD. 21 Planung
Bürgermeister Hippen Platz 1
26603 Aurich

Grundlage: Auszug aus den Geobasisdaten der Niedersächsischen Vermessung- und Katasterverwaltung - ALKIS

LGLN © 2023 field.ch/BPläne Übersichtskarte/BPL/401/BPlan 401 Ausschnitt Übersicht BPläne

