


DS: field-ch/bpläne übersichtskarte.legend.fnp.ve 10 ausschnitt fnp

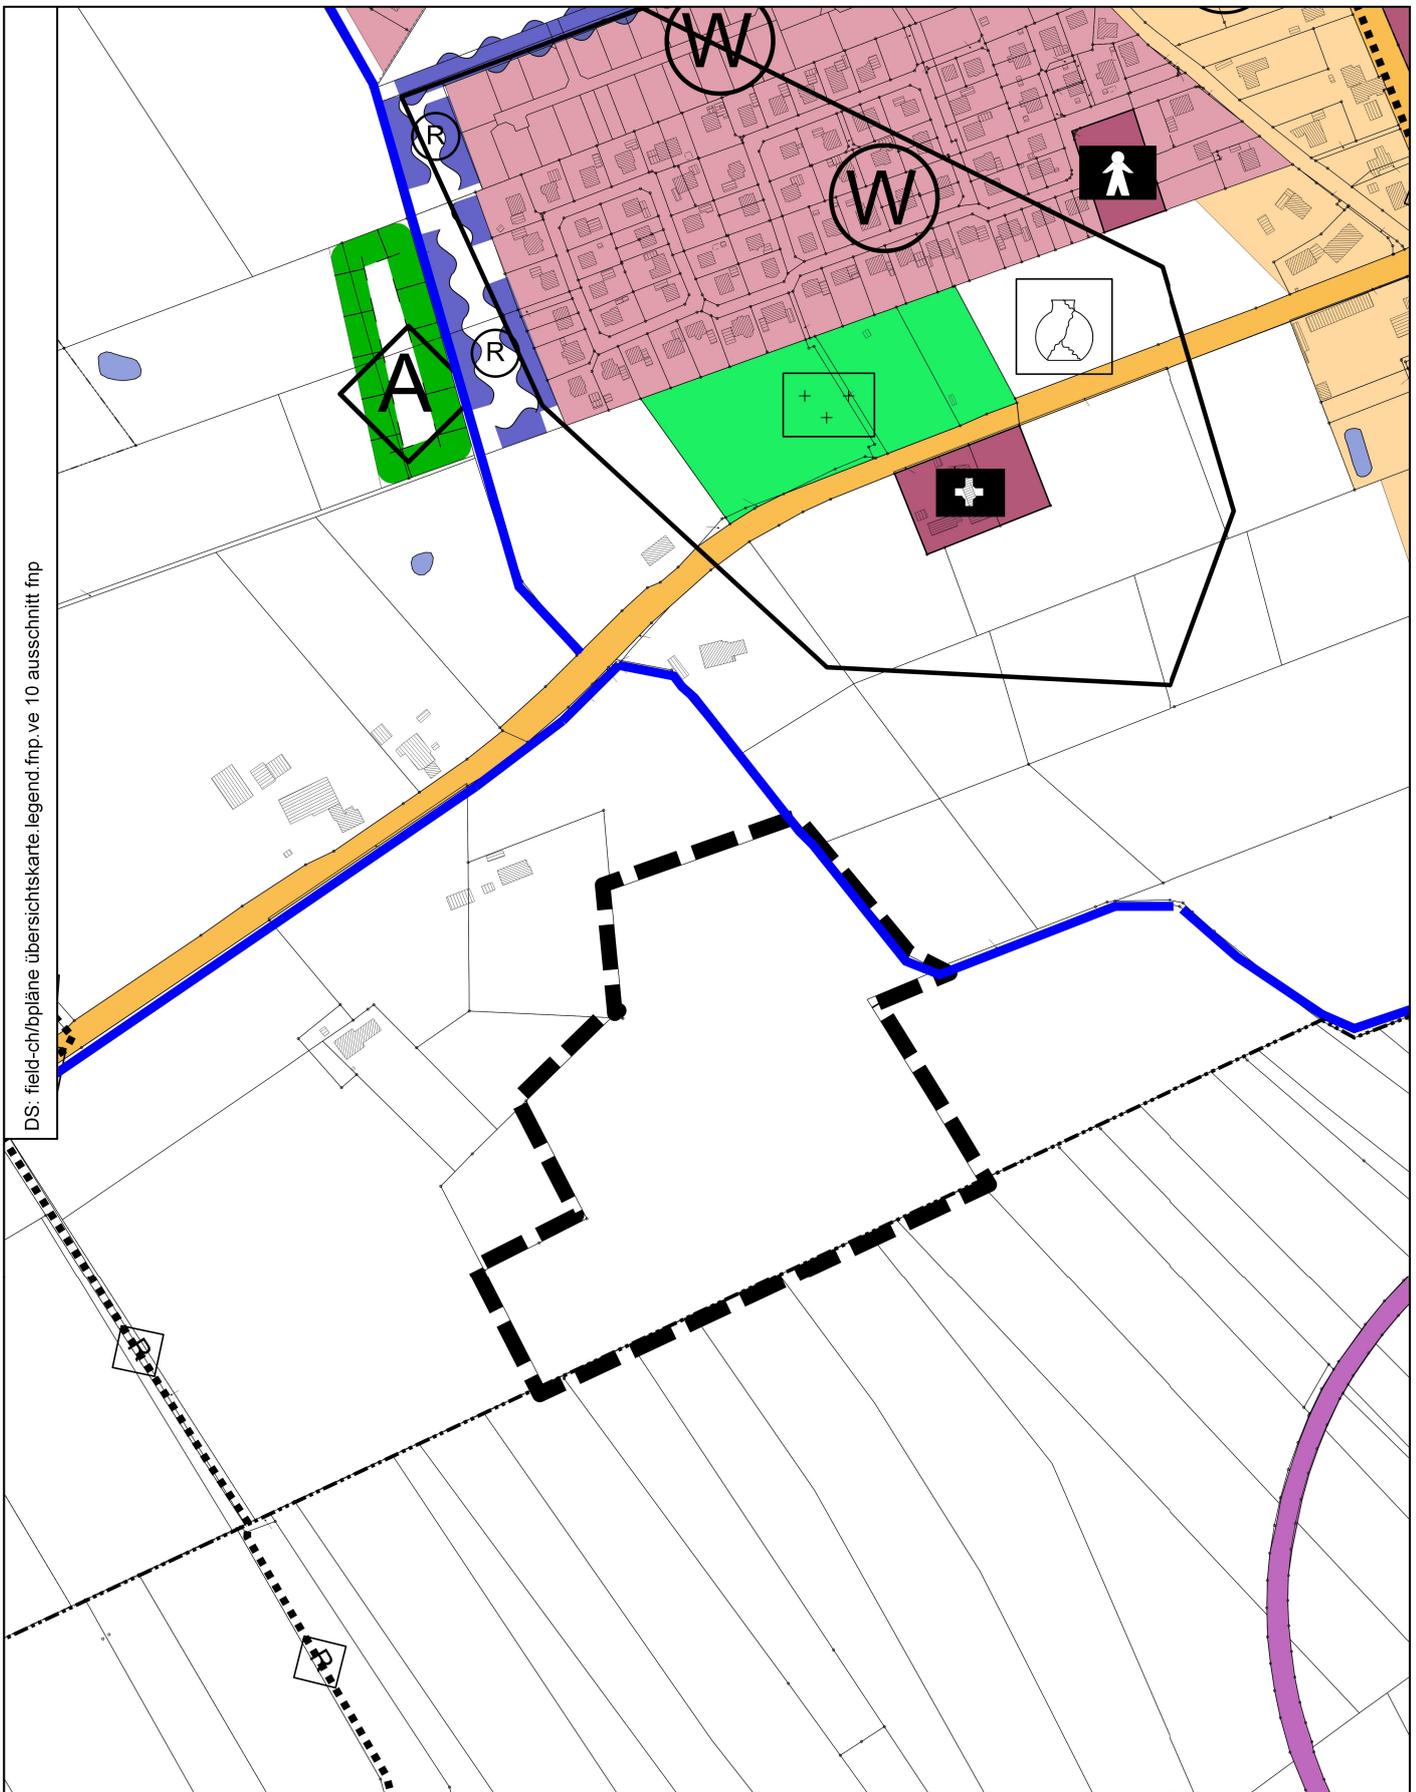

STADT AURICH

Vorhaben+Erschließungsplan 10 „FFPV Moordorfer Straße“
Ausschnitt Rechtskräftiger Flächennutzungsplan, Geltungsbereich


Maßstab 1 : 5000, Übersicht

April 2024

Aufgestellt: Stadtverwaltung Aurich, FD. 21 Planung
Bürgermeister Hippen Platz 1
26603 Aurich

Grundlage: Auszug aus den Geobasisdaten der Niedersächsischen Vermessung- und
Katasterverwaltung - ALKIS

LGLN © 2023

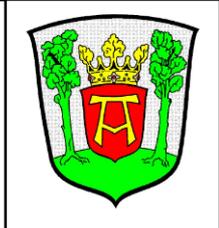

field-ch/BPläne Übersichtskarte/fnp/VE 10