


DS: field-ch/bpläne übersichtskarte.legend.satzungen.satzung 63 ausschnitt übersicht bpläne

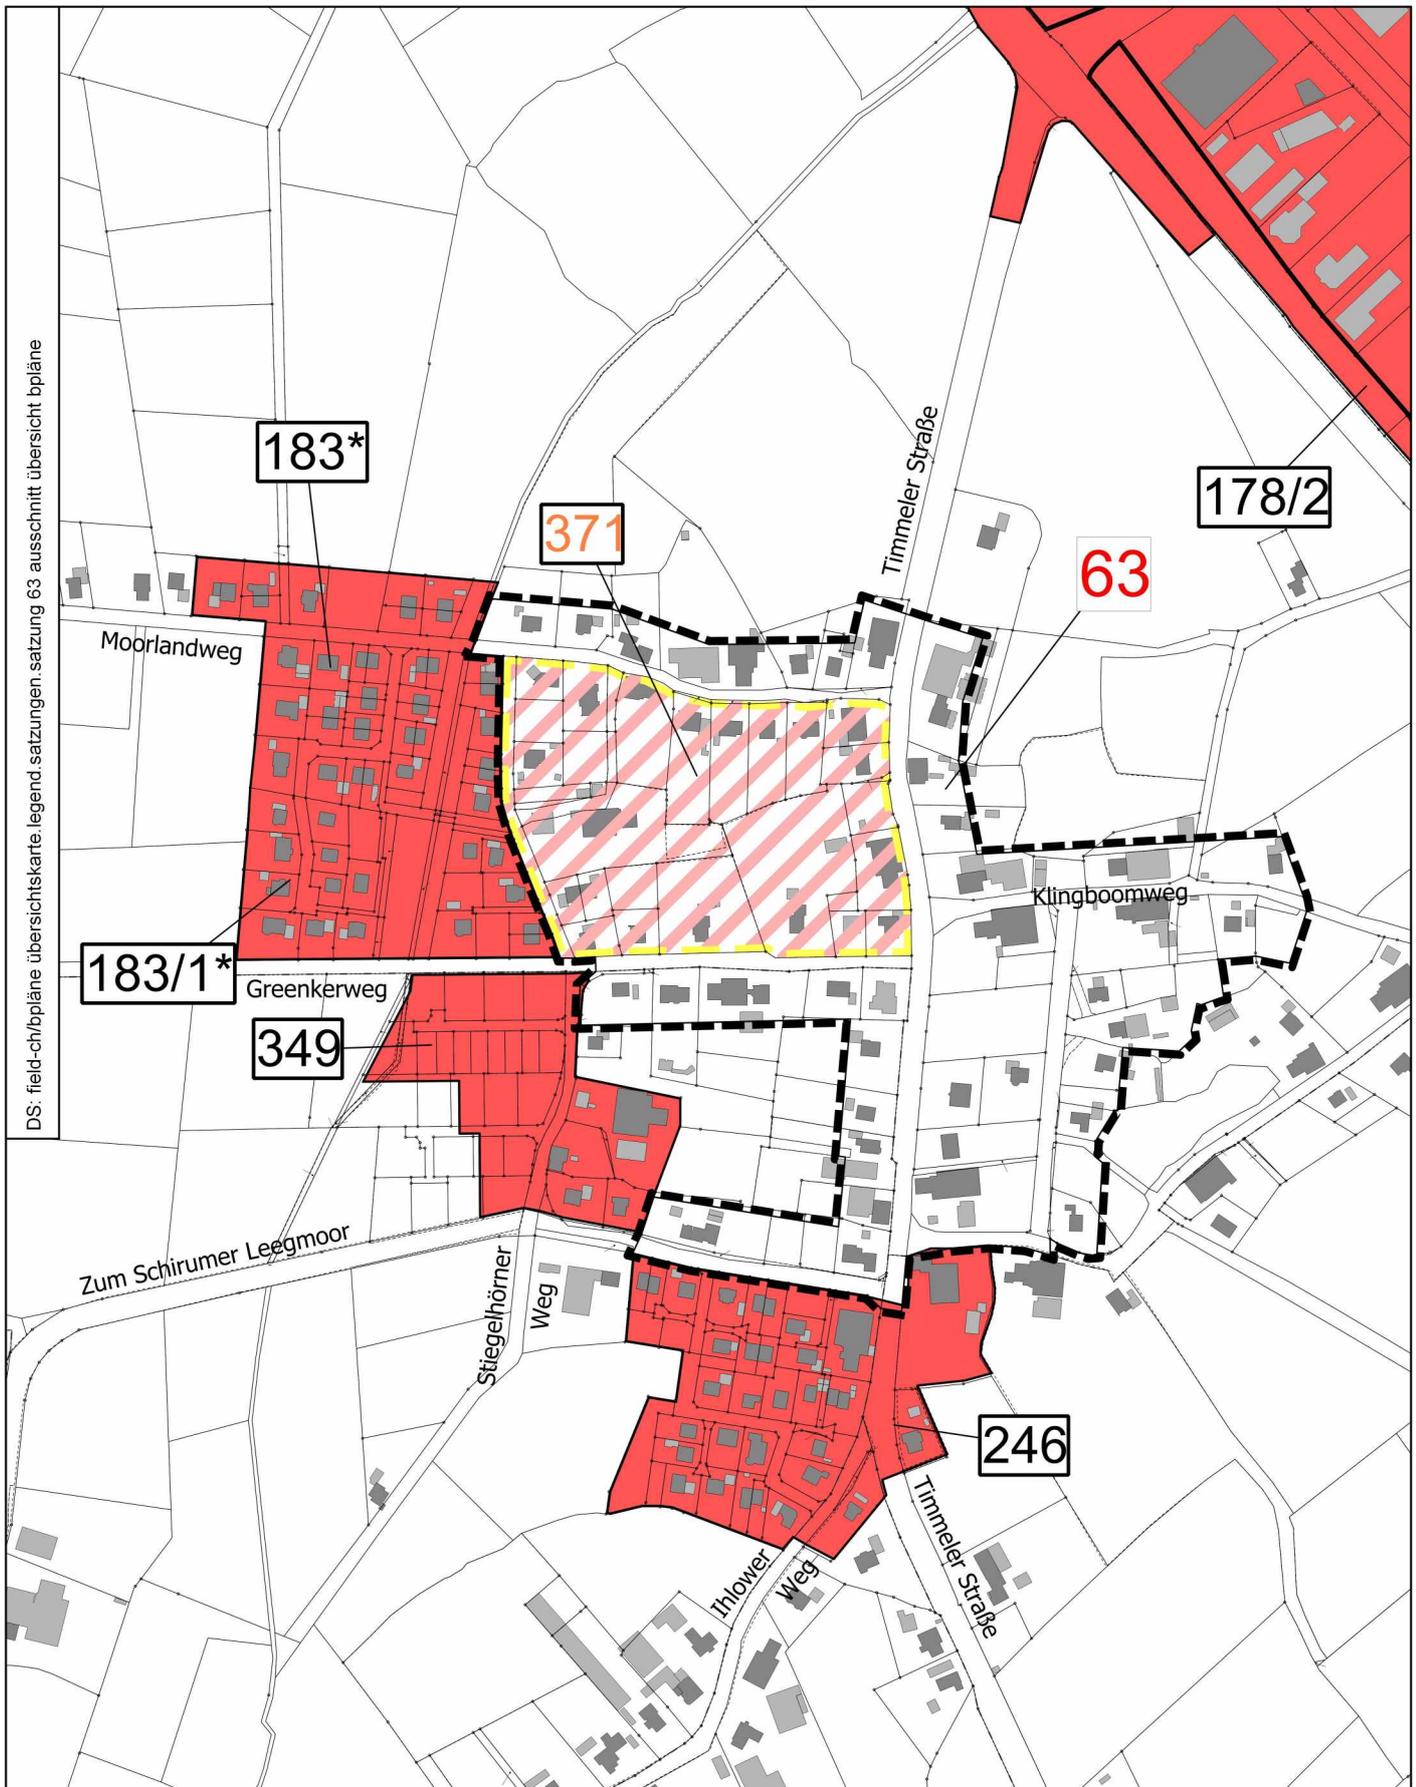

STADT AURICH

Satzung 63 „Ortskern Schirum“ , Schirum Flur 3, 9
Ausschnitt Übersicht BPläne, Geltungsbereich

Maßstab 1 : 5000, Übersicht

April 2024

Aufgestellt: Stadtverwaltung Aurich, FD. 21 Planung
Bürgermeister Hippen Platz 1
26603 Aurich

Grundlage: Auszug aus den Geobasisdaten der Niedersächsischen Vermessung- und
Katasterverwaltung - ALKIS

LGLN © 2023

field-ch/BPläne Übersichtskarte/Satzungen/Satzung 63/Ausschnitt Übersicht BPläne

