


Legende:

- Neubau
- Bestand
- Verkehrsfläche mit Randstreifen
- Grünstreifen mit Bäumen (Neuanpflanzung)
- anzupflanzender Baum
- zu erhaltender Baum
- geschützter Baum gemäß Baumschutzsatzung der Stadt Aurich
- Stellplätze
- künftige Grenze der Bebauung
- Flurstück nicht oder nur teilweise verfügbar

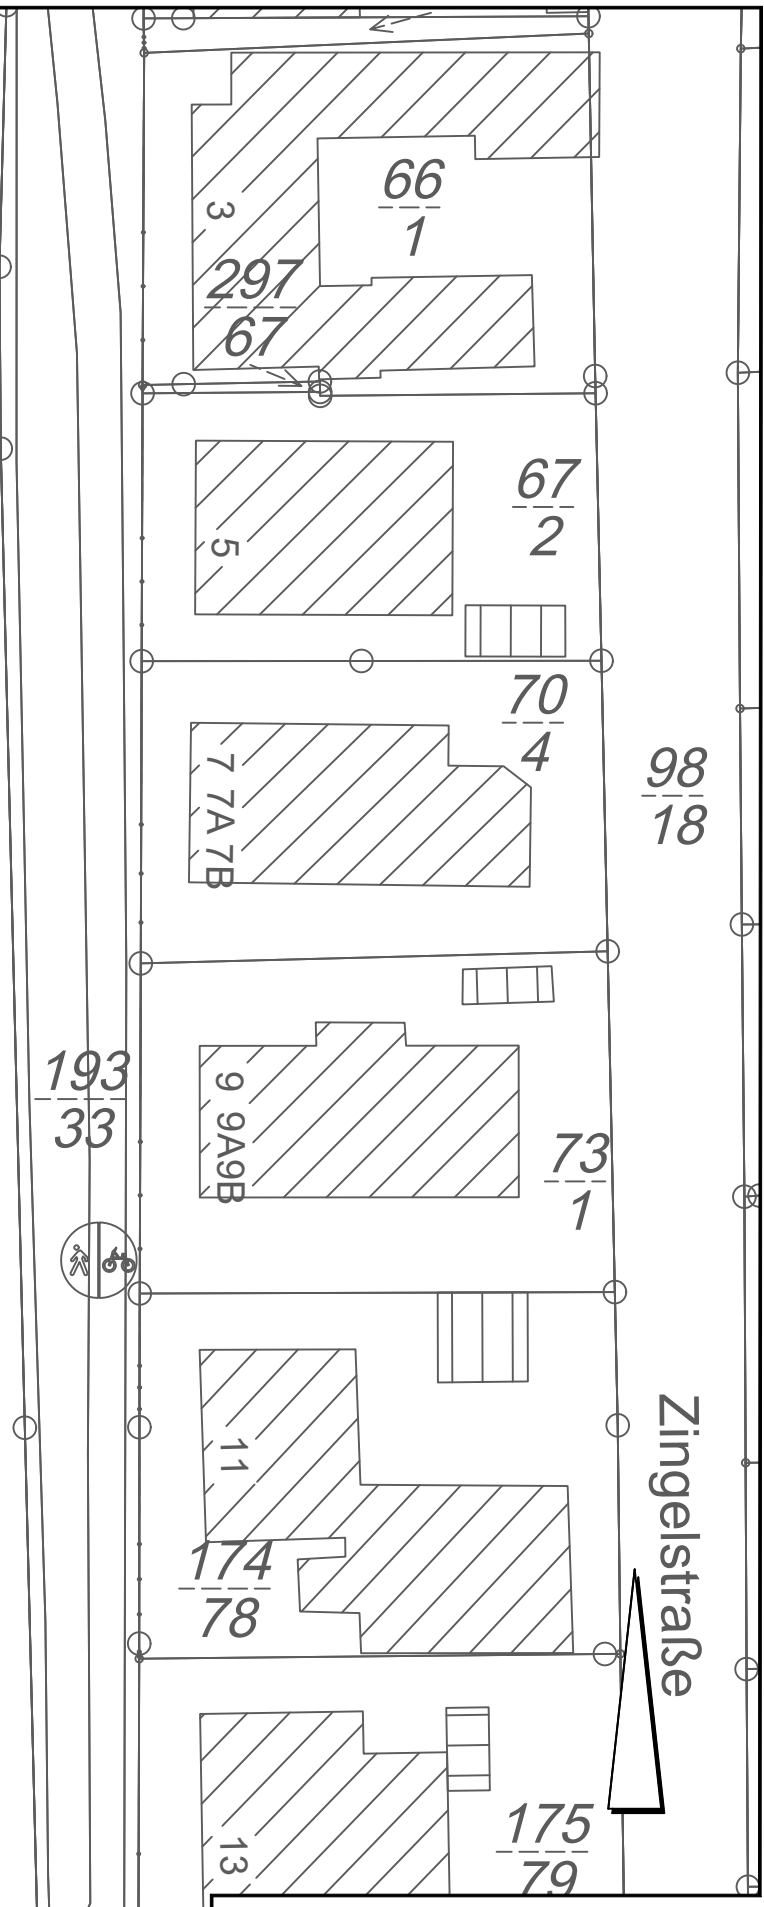

Stadt Aurich
Landkreis Aurich

Bebauungsplan Nr. 310
"östlich Wallstraße"
Städtebauliches Konzept

Quelle: Auszug aus den Geodaten des Landesamtes für Geoinformation und Landesvermessung Niedersachsen,

© 2024 LGLN

Mai 2024 geänderter Entwurf M. 1 : 500

NWP Planungsgesellschaft mbH Escherweg 1 Telefon 0441 97174-0
 26121 Oldenburg Telefax 0441 97174-73
 Gesellschaft für räumliche Planung und Forschung Postfach 5335 E-Mail: info@nwp-ol.de
 26043 Oldenburg Internet: www.nwp-ol.de