

**PLANZEICHENERKLÄRUNG GEMÄß PLANZV**

gewerbliche Baufläche

Sonderbaufläche  
Windenergie / Landwirtschaft

**Hinweis**  
Es gilt die BauNVO in der Fassung der Neubekanntmachung vom 21. November 2017, zuletzt geändert durch Artikel 2 des Gesetzes von 03.07.2023(BG Bl.I Nr. 176)

2024\_08\_12\_12167

**PRÄAMBEL**

AUFGRUND DES § 1 ABS. 3 DES BAUGESETZBUCHES (BAUGB) I. V. M. § 58 DES NIEDERSÄCHSISCHEN KOMMUNALVERFASSUNGSGESETZES (NKOMVG) HAT DER RAT DER STADT AURICH DIESE FLÄCHENNUTZUNGSPLANÄNDERUNG, BESTEHEND AUS DER PLANZEICHNUNG UND DER BEGRÜNDUNG, IN SEINER SITZUNG AM \_\_\_\_\_ BESCHLOSSEN.

AURICH, DEN \_\_\_\_\_

BÜRGERMEISTER \_\_\_\_\_ (SIEGEL)

**VERFAHRENSVERMERKE**

**1. AUFSTELLUNGSBESCHLUSS**

DER VERWALTUNGSAUSSCHUSS DER STADT AURICH HAT IN SEINER SITZUNG AM \_\_\_\_\_ DIE AUFSTELLUNG DER \_\_\_\_\_ ÄNDERUNG DES FLÄCHENNUTZUNGSPLANES BESCHLOSSEN. DER AUFSTELLUNGSBESCHLUSS WURDE GEMÄSS § 2 ABS. 1 BAUGB AM \_\_\_\_\_ ORTSÜBLICH BEKANNTGEMACHT.

AURICH, DEN \_\_\_\_\_

BÜRGERMEISTER \_\_\_\_\_

**2. PLANUNTERLAGE**

KARTENGRUNDLAGE ÜBERSICHTSKARTE: TOPOGRAFISCHE KARTE (TK 25) IM MAßSTAB 1:25.000  
KARTENGRUNDLAGE FLÄCHENNUTZUNGSPLANÄNDERUNG: AMTLICHE KARTE (AK5) IM MAßSTAB 1:5.000  
HERAUSGEBERVERMERK: AUSZUG AUS DEN GEOBASISDATEN DER NIEDERSÄCHSISCHEN VERMESSUNGS- UND KATASTERVERWALTUNG

Landesamt für Geoinformation und Landesvermessung Niedersachsen  
Landesvermessung und Geoinformation -Landesbetrieb-

KARTENGRUNDLAGE VORMALIGE DARSTELLUNG FLÄCHENNUTZUNGSPLAN: WIRKSAMER FLÄCHENNUTZUNGSPLAN DER STADT AURICH IM MAßSTAB 1: 20.000, STAND: UNBEKANNT  
HERAUSGEBERVERMERK: BEHÖRDE FÜR GEOINFORMATION, LANDESENTWICKLUNG UND LIEGENSCHAFTEN (GLL) OLDENBURG, KATSTERAMT AURICH

**3. ENTWURF UND VERFAHRENSBETREUUNG:**

PROJEKTBEARBEITUNG \_\_\_\_\_ C.BLOCK \_\_\_\_\_

**Thalen Consult GmbH**

**4. VERÖFFENTLICHUNG DES ENTWURFS**

DER VERWALTUNGSAUSSCHUSS DER STADT AURICH HAT IN SEINER SITZUNG AM \_\_\_\_\_ DIE VERÖFFENTLICHUNG DES ENTWURFS BESCHLOSSEN. INFORMATIONEN ÜBER DIE ZUGÄNGLICHKEIT DER ENTWURFSUNTERLAGEN, DIE DAUER DER VERÖFFENTLICHUNGSFRIST SOWIE ANGABEN DAZU, WELCHE ARTEN UMWELTBEZOGENER INFORMATIONEN VERFÜGBAR SIND, WURDEN AM \_\_\_\_\_ ORTSÜBLICH BEKANNTGEMACHT. DER ENTWURF DER \_\_\_\_\_ ÄNDERUNG DES FLÄCHENNUTZUNGSPLANES UND DER BEGRÜNDUNG UND DIE WESENTLICHEN BEREITS VORLIEGENDEN UMWELTBEZOGENEN STELLUNGNAHMEN WURDEN VOM \_\_\_\_\_ BIS \_\_\_\_\_ GEMÄSS § 3 ABS. 2 BAUGB VERÖFFENTLICHT.

AURICH, DEN \_\_\_\_\_

BÜRGERMEISTER \_\_\_\_\_

**5. FESTSTELLUNGSBESCHLUSS**

DER RAT DER STADT AURICH HAT NACH PRÜFUNG DER STELLUNGNAHMEN GEMÄSS § 3 ABS. 2 BAUGB DIE \_\_\_\_\_ FLÄCHENNUTZUNGSPLANÄNDERUNG NEBST BEGRÜNDUNG UND UMWELTBERICHT IN SEINER SITZUNG AM \_\_\_\_\_ BESCHLOSSEN.

AURICH, DEN \_\_\_\_\_

BÜRGERMEISTER \_\_\_\_\_

**6. GENEHMIGUNG**

DIE \_\_\_\_\_ FLÄCHENNUTZUNGSPLANÄNDERUNG IST MIT VERFÜGUNG (AZ.: \_\_\_\_\_) VOM HEUTIGEN TAGE UNTER AUFLAGEN / MIT MASSGABEN / MIT AUSNAHME DER DURCH \_\_\_\_\_ KENNTLICH GEMACHTEN TEILE GEMÄSS § 6 BAUGB GENEHMIGT.

\_\_\_\_\_, DEN \_\_\_\_\_

(UNTERSCHRIFT)

**7. BEITRITTSBESCHLUSS**

DER RAT DER STADT AURICH IST DEN IN DER GENEHMIGUNGSVERFÜGUNG VOM \_\_\_\_\_ (AZ.: \_\_\_\_\_) AUFGEFÜHRTE AUFLAGEN / MASSGABEN / AUSNAHMEN IN SEINER SITZUNG AM \_\_\_\_\_ BEITRETEN. DIE \_\_\_\_\_ FLÄCHENNUTZUNGSPLANÄNDERUNG HAT WEGEN DER AUFLAGEN / MASSGABEN VOM \_\_\_\_\_ BIS \_\_\_\_\_ ÖFFENTLICH AUSGELEGEN. ORT UND DAUER DER ÖFFENTLICHEN AUSLEGUNG WURDEN AM \_\_\_\_\_ ORTSÜBLICH BEKANNTGEMACHT.

AURICH, DEN \_\_\_\_\_

BÜRGERMEISTER \_\_\_\_\_

**8. INKRAFTTRETEN**

DIE ERTEILUNG DER GENEHMIGUNG DER FLÄCHENNUTZUNGSPLANÄNDERUNG IST GEMÄSS § 6 ABS. 5 BAUGB AM \_\_\_\_\_ IM AMTSBLATT FÜR DEN LANDKREIS AURICH BEKANNTGEMACHT WORDEN. DIE \_\_\_\_\_ FLÄCHENNUTZUNGSPLANÄNDERUNG IST DAMIT WIRKSAM GEWORDEN.

AURICH, DEN \_\_\_\_\_


BÜRGERMEISTER \_\_\_\_\_

**9. VERLETZUNG VON VERFAHRENS- UND FORMVORSCHRIFTEN**

INNERHALB VON EINEM JAHR NACH WIRKSAMWERDEN DER \_\_\_\_\_ FLÄCHENNUTZUNGSPLANÄNDERUNG IST DIE VERLETZUNG VON VERFAHRENS- ODER FORMVORSCHRIFTEN BEIM ZUSTANDEKOMMEN DER FLÄCHENNUTZUNGSPLANÄNDERUNG NICHT GELTEND GEMACHT WORDEN.

AURICH, DEN \_\_\_\_\_

BÜRGERMEISTER \_\_\_\_\_

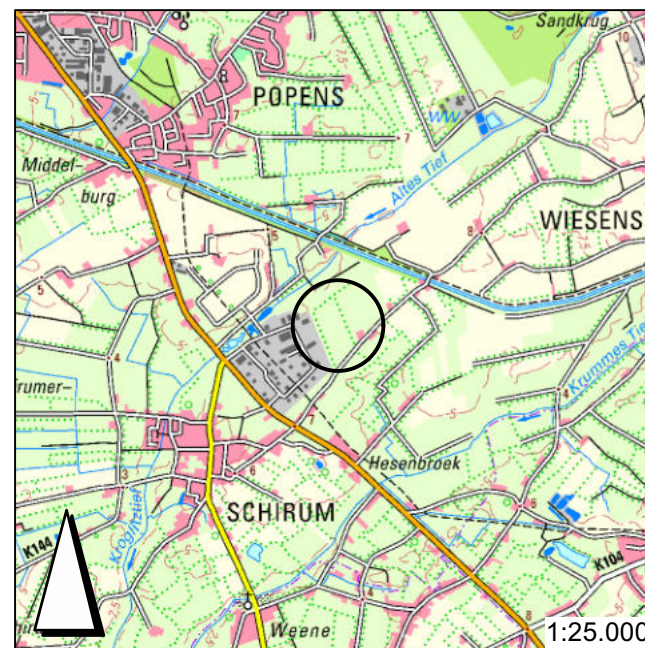

**STADT AURICH**

**. ÄNDERUNG DES FLÄCHENNUTZUNGSPLANES**

**VORENTWURF**

MAßSTAB 1: 10.000