


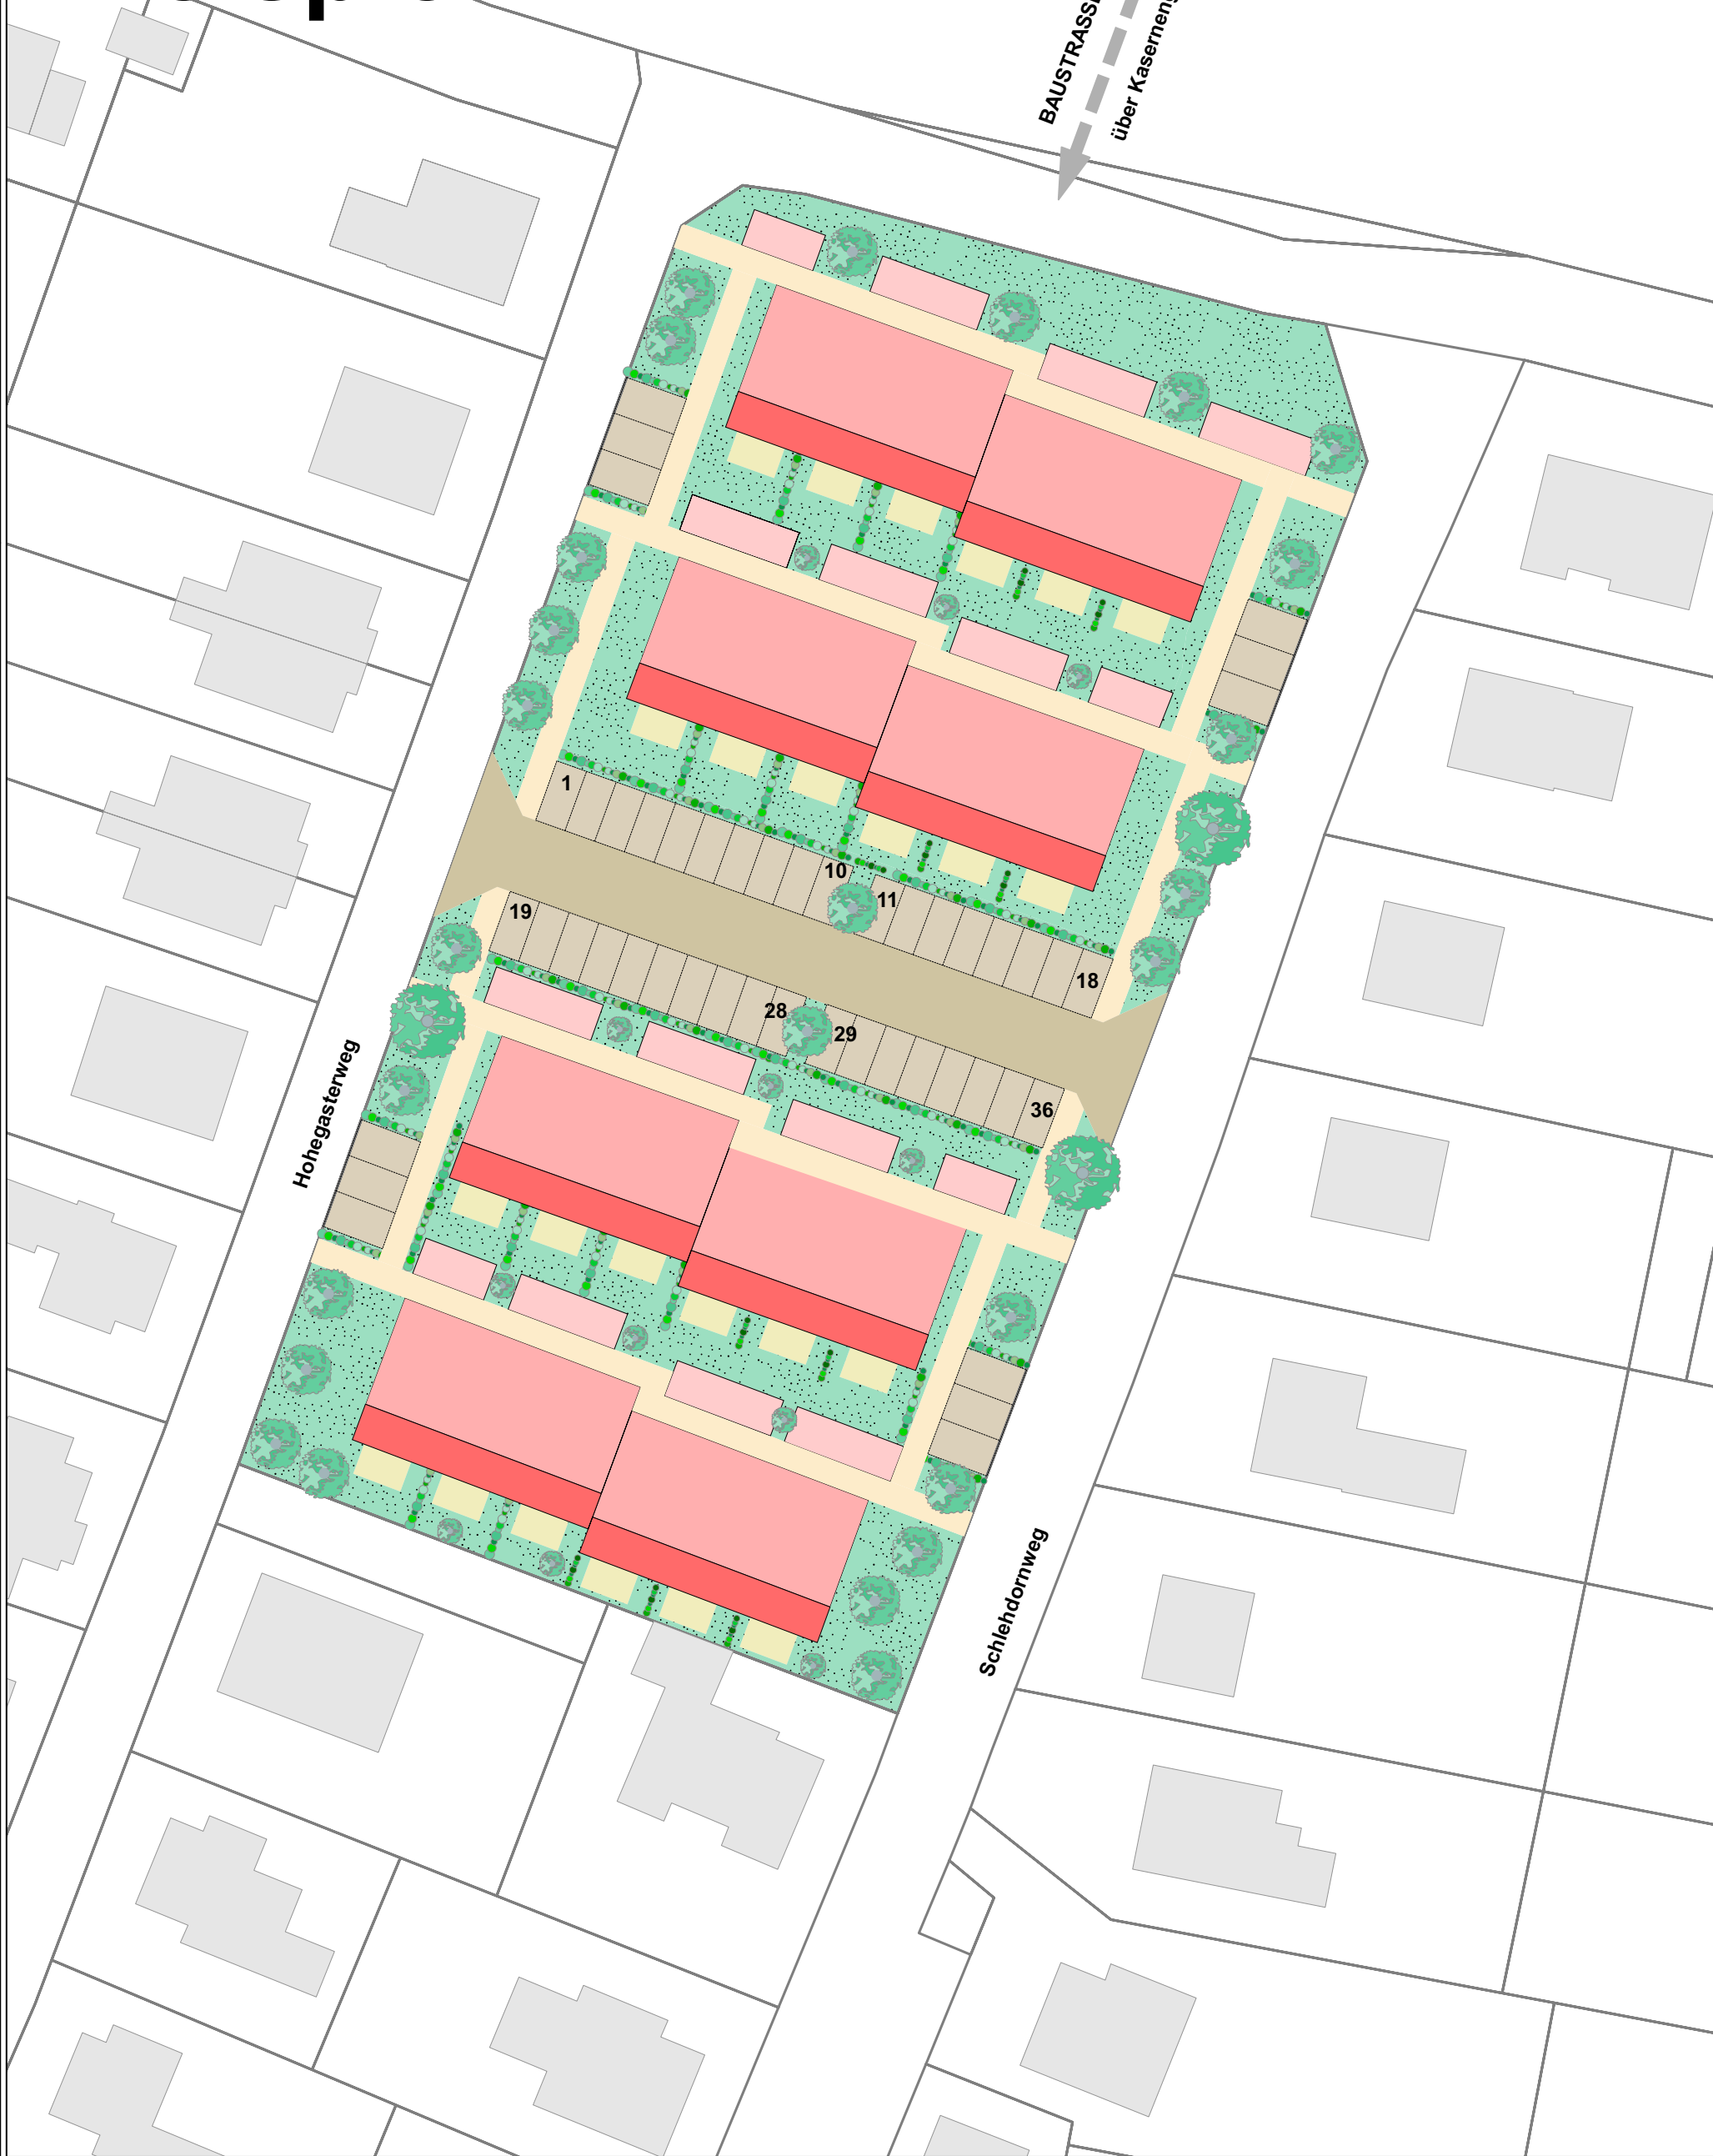

Beispiel

BAUSTRASSE
über Kasernengelände

N



Städtebauliches Konzept
 2. Änderung des Bebauungsplan Nr. 3A
 "Schlehdornweg"
 Maßstab 1 : 500

Bearb.: de Buhr / gez. Tholen