




legende

- bestand
- neu
- abbruch

alle maße sind vom ausführenden unternehmen eigenverantwortlich zu prüfen und mit dem bauherrn abzustimmen!

diese zeichnung ist urheberrechtlich geschützt. ohne schriftliche genehmigung darf sie weder kopiert, vervielfältigt oder dritten personen mitgeteilt oder zugänglich gemacht werden.

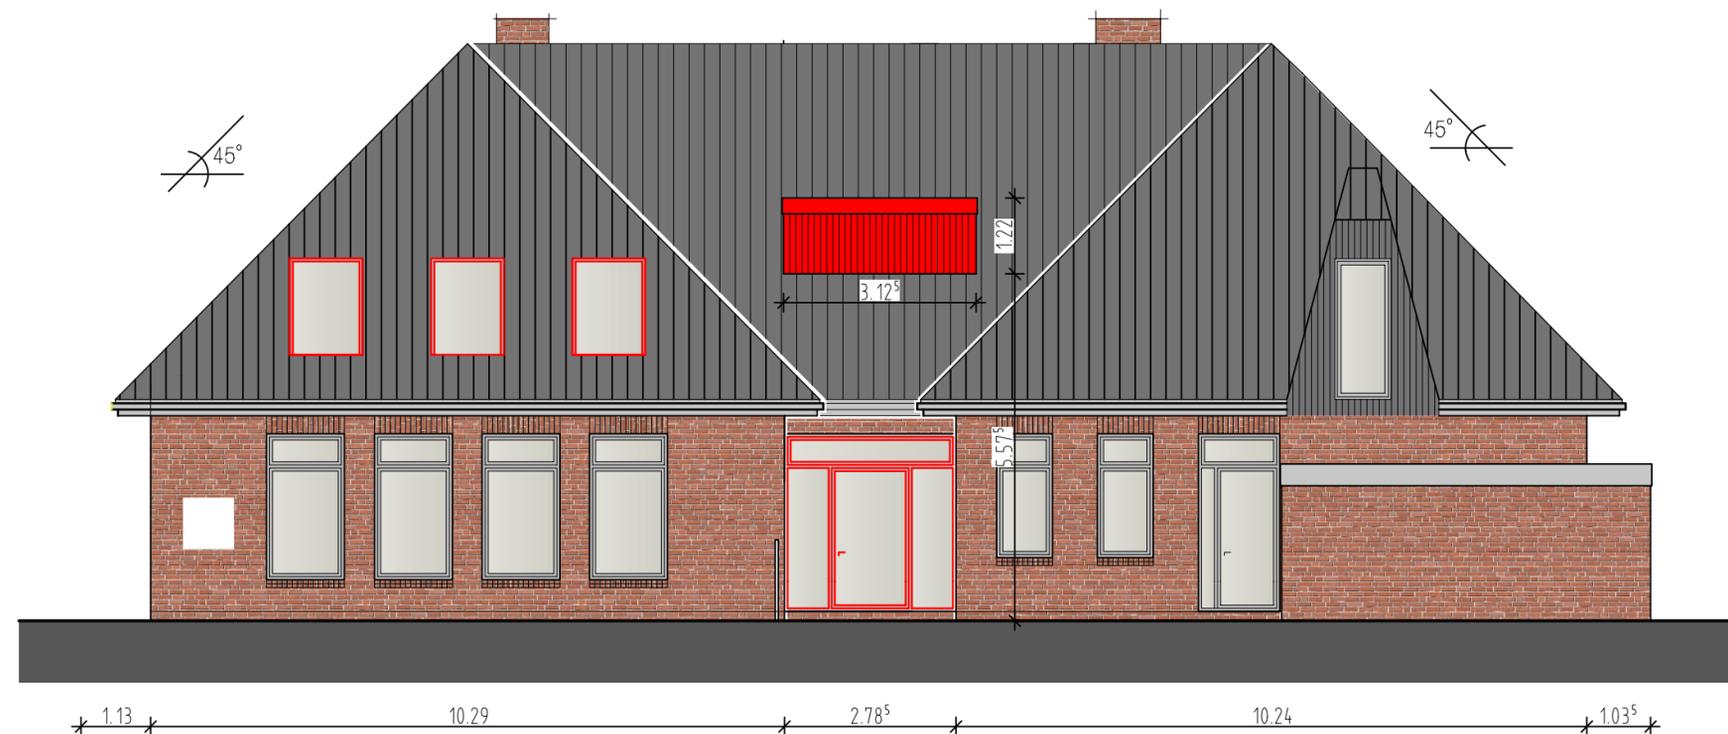

3ing architektur + ingenieur büro
 oldersumer straße 1
 26603 aurich
 tel. 04941 60408-0
 fax 04941 60408-11
 freimuth | steinhoff | gmbh | info@3ing.de / www.3ing.de

objekt erweiterung des kindergartens lindenbaum durch den umbau einer ehem. sparkasse in 26605 aurich, heerenkamp 30	
bauherr fsbw gbr georgswall 10 26603 aurich	planer 3ing architektur- u. ingenieurbüro gmbh oldersumer straße 1, 26603 aurich tel. 04941 60408-0 fax -11
unterschrift	unterschrift

plan straßenansicht		projekt nr. 23bk012		
gezeichnet a. jäschke	datum 21.12.2023	maßstab 1:100	nem-planr. 0013	blatt nr. index e04 .