


DS: field-ch/bpläne übersichtskarte.legend.bpl.bp403.bp403.geltung

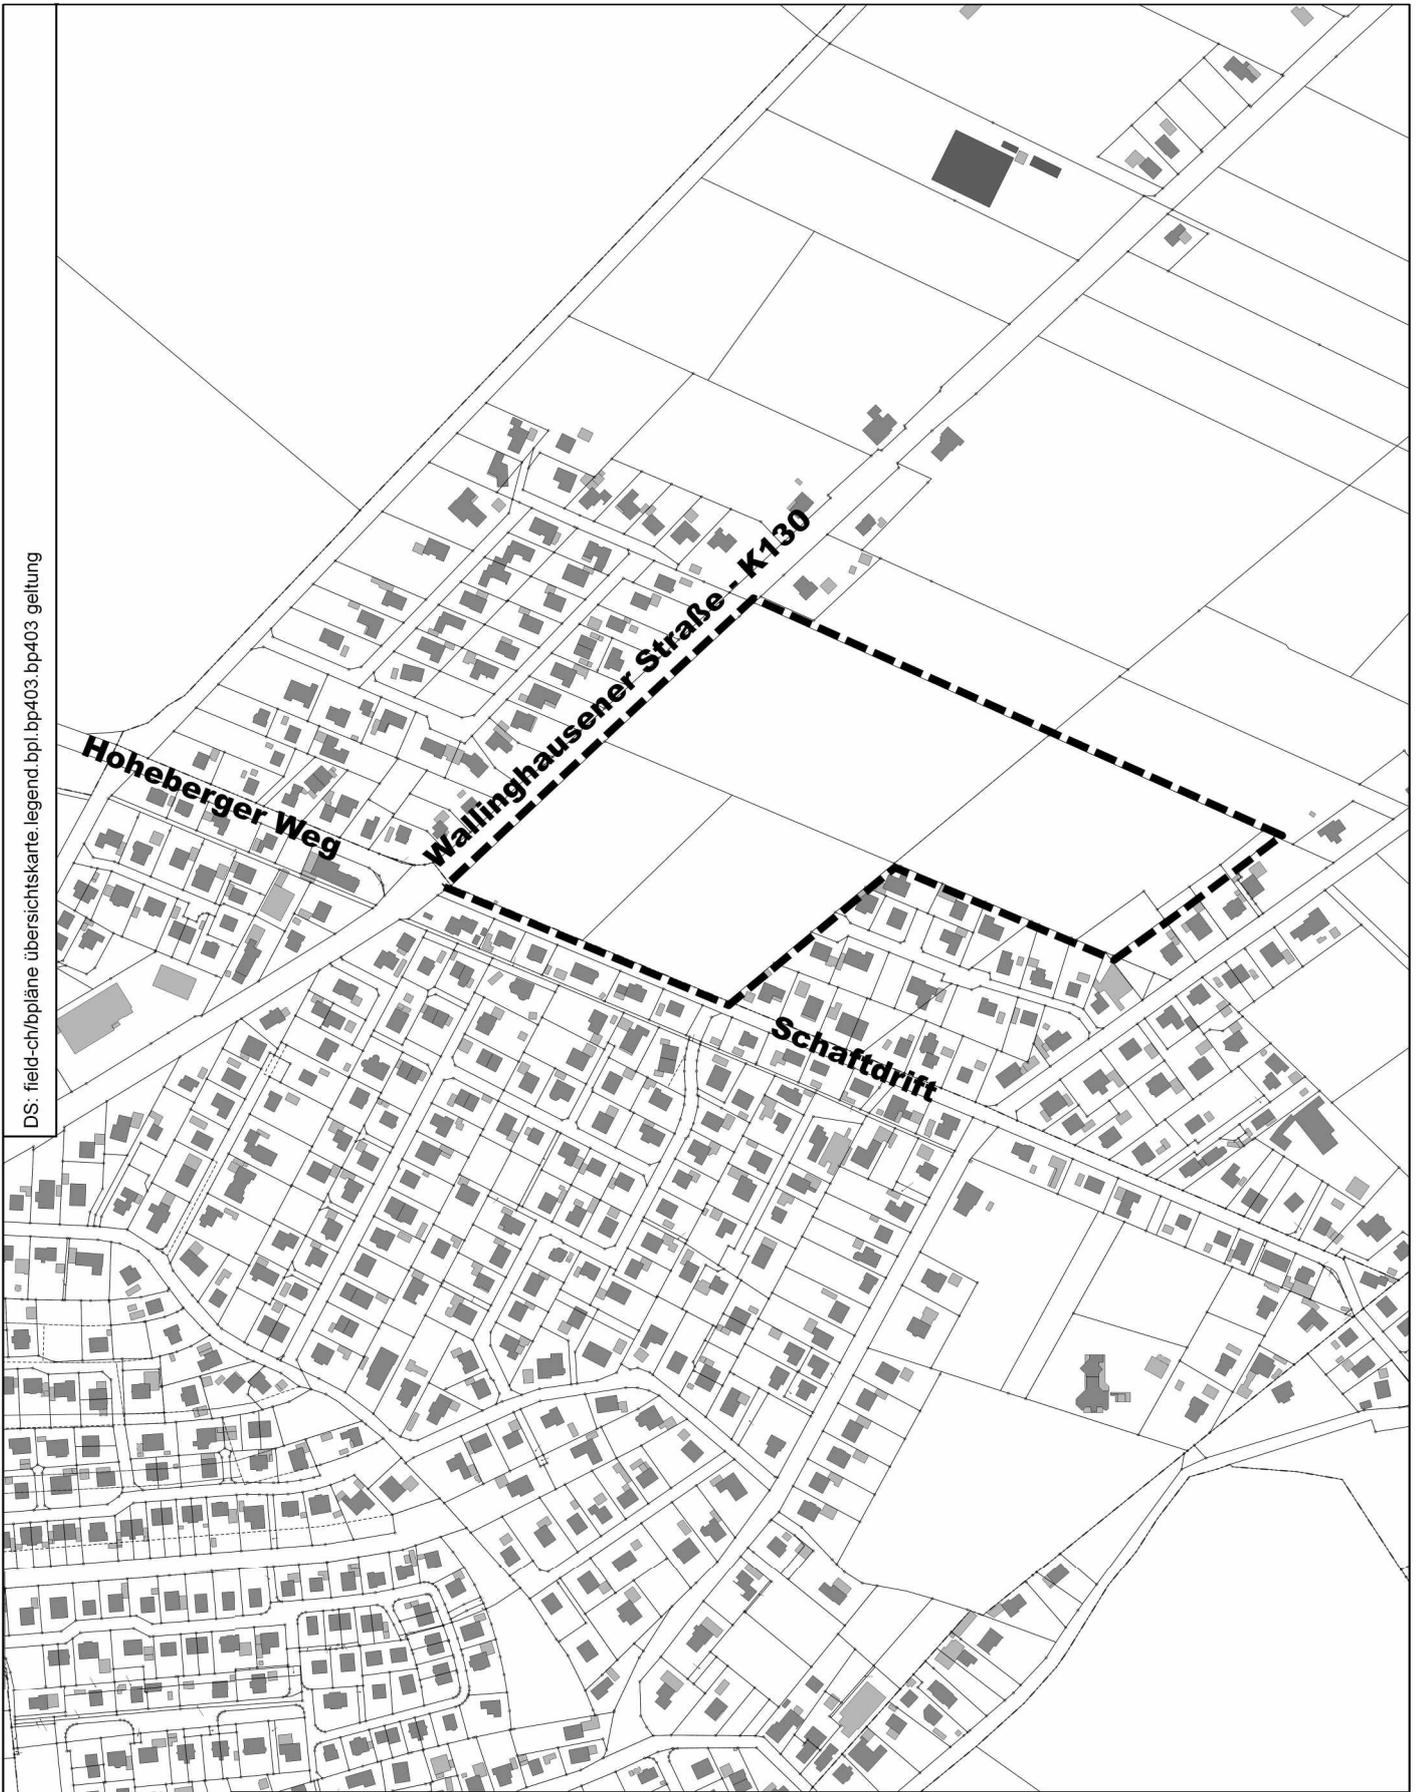

STADT AURICH

Bebauungsplan 403 „Nördlich Schafdrift“

Geltungsbereich

Maßstab 1 : 5000, Übersicht

November 2024

Aufgestellt: Stadtverwaltung Aurich, FD. 21 Planung

Bürgermeister Hippen Platz 1

26603 Aurich

Grundlage: Auszug aus den Geobasisdaten der Niedersächsischen Vermessung- und
Katasterverwaltung - ALKIS

LGLN © 2024

field-ch/BPläne Übersichtskarte/BPL/403/Geltung

