


DS: field-ch/bpläne übersichtskarte.legend.bpl.bp403.bp403 übersicht der bpläne

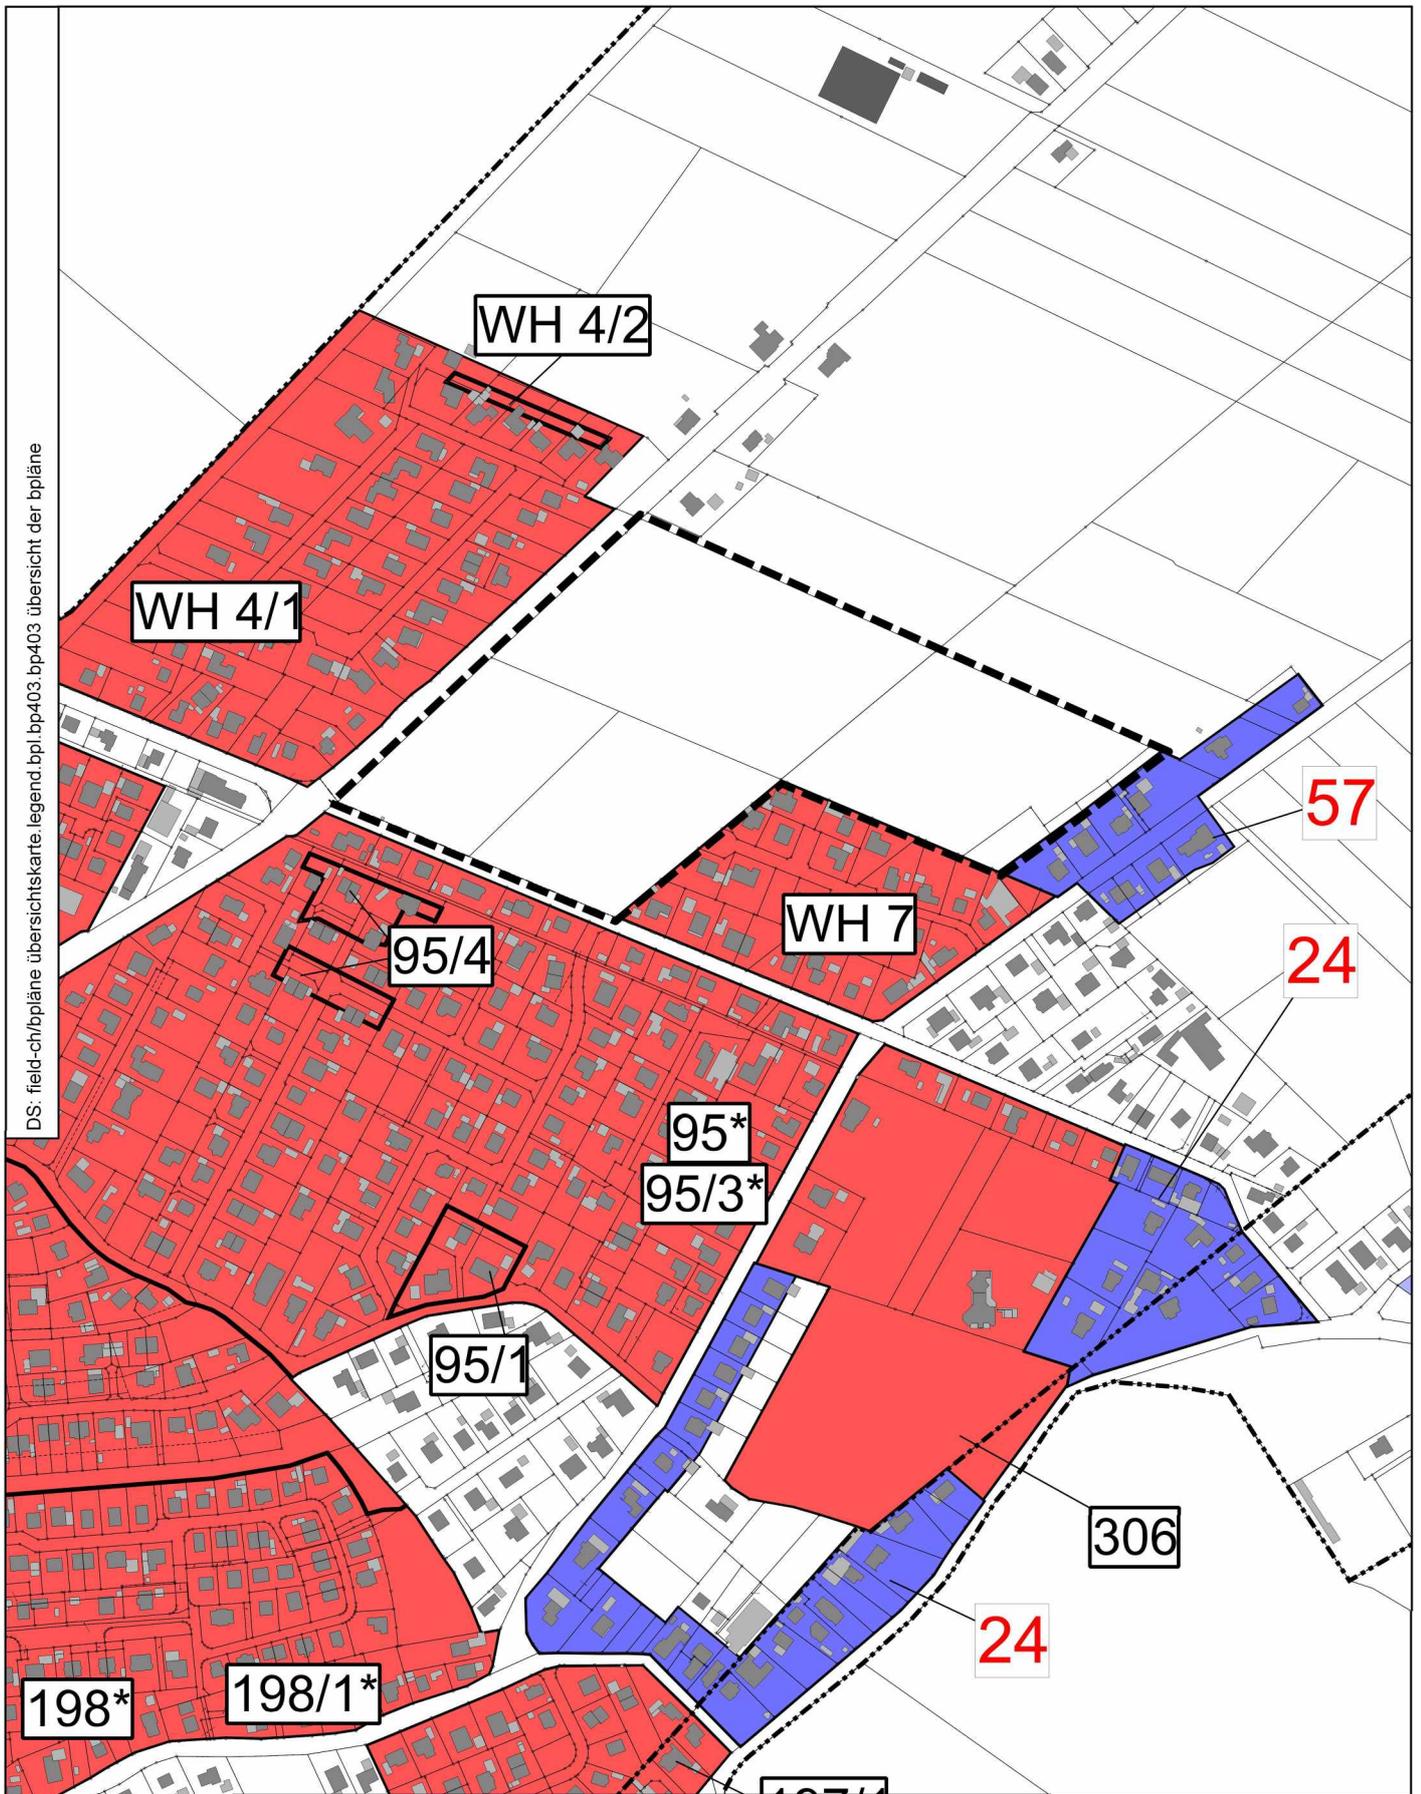

STADT AURICH

Bebauungsplan 403, „Nördlich Schafdrift“
Ausschnitt Übersicht BPläne

Maßstab 1 : 5000, Übersicht

November 2024

Aufgestellt: Stadtverwaltung Aurich, FD. 21 Planung
Bürgermeister Hippen Platz 1
26603 Aurich

Grundlage: Auszug aus den Geobasisdaten der Niedersächsischen Vermessung- und
Katasterverwaltung - ALKIS

LGLN © 2024

field-ch/BPläne Übersichtskarte/BPL/403/Geltung/ BPlan 403 Ausschnitt Übersicht BPläne

