


DS: field.ch/bpläne übersichtskarte.legend.ve.ve 07.lage im raum

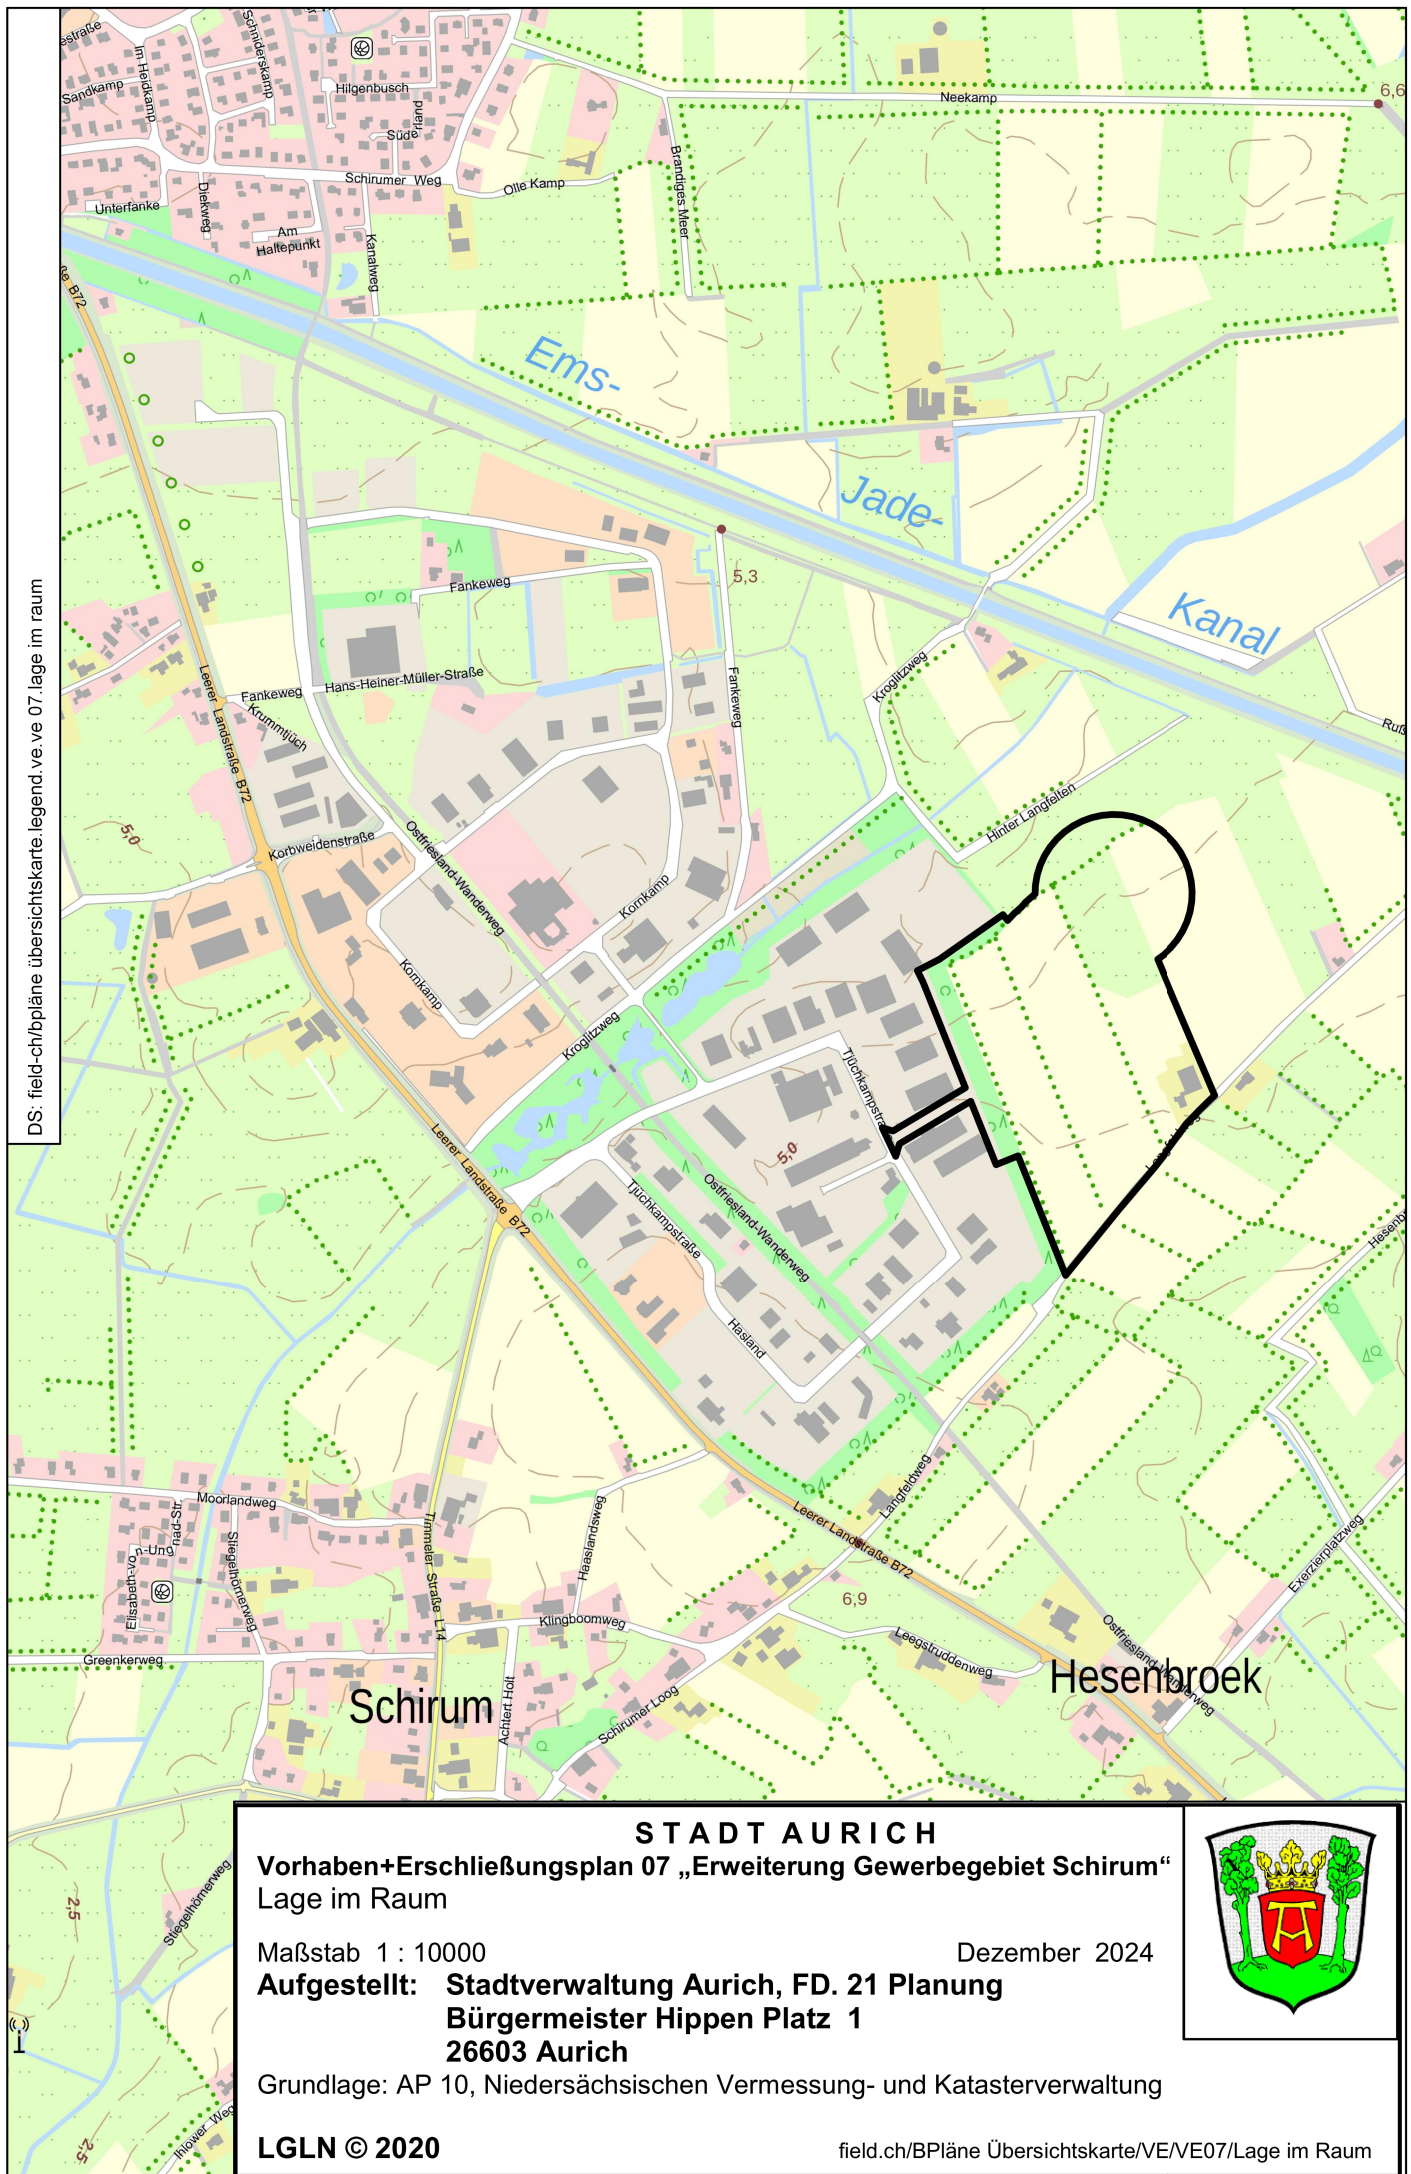

STADT AURICH

Vorhaben+Erschließungsplan 07 „Erweiterung Gewerbegebiet Schirum“
Lage im Raum

Maßstab 1 : 10000

Dezember 2024

Aufgestellt: Stadtverwaltung Aurich, FD. 21 Planung
Bürgermeister Hippen Platz 1
26603 Aurich

Grundlage: AP 10, Niedersächsischen Vermessung- und Katasterverwaltung

LGLN © 2020

field.ch/BPläne Übersichtskarte/VE/VE07/Lage im Raum

