
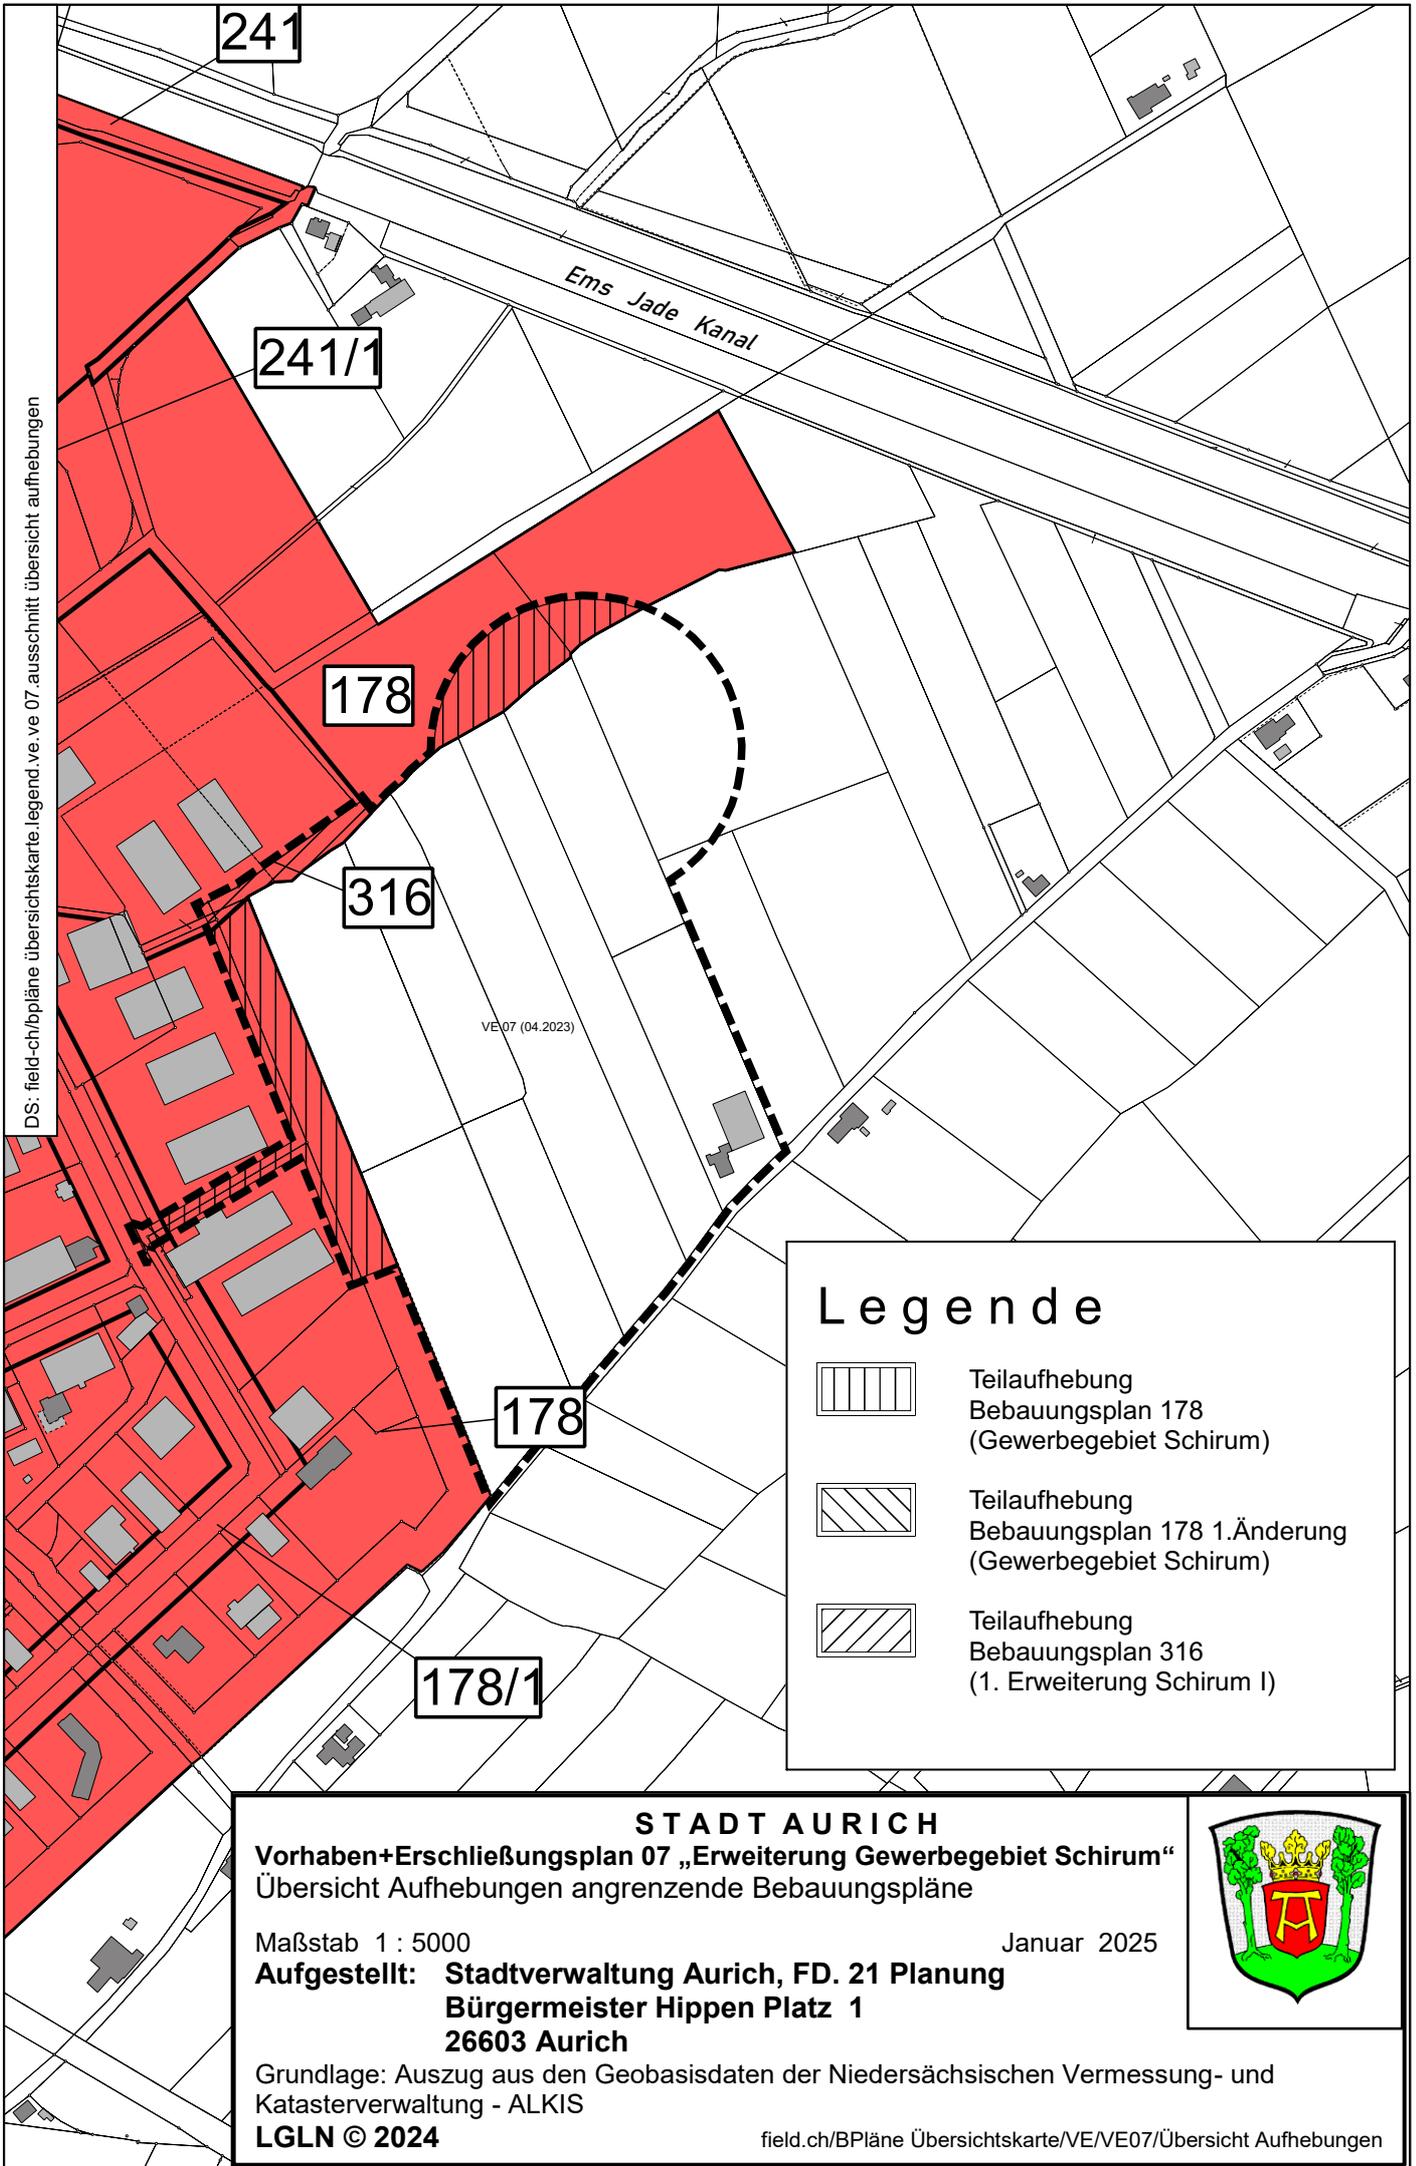


DS: field-ch/bpläne übersichtskarte.legend.ve.ve.07.ausschnitt übersicht aufhebungen

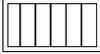

VE.07 (04.2023)

## Legende

-  Teilaufhebung  
Bebauungsplan 178  
(Gewerbegebiet Schirum)
-  Teilaufhebung  
Bebauungsplan 178 1.Änderung  
(Gewerbegebiet Schirum)
-  Teilaufhebung  
Bebauungsplan 316  
(1. Erweiterung Schirum I)

### STADT AURICH

**Vorhaben+Erschließungsplan 07 „Erweiterung Gewerbegebiet Schirum“**  
Übersicht Aufhebungen angrenzende Bebauungspläne

Maßstab 1 : 5000

Januar 2025

**Aufgestellt: Stadtverwaltung Aurich, FD. 21 Planung**  
**Bürgermeister Hippen Platz 1**  
**26603 Aurich**

Grundlage: Auszug aus den Geobasisdaten der Niedersächsischen Vermessung- und  
Katasterverwaltung - ALKIS

**LGLN © 2024**

field.ch/BPläne Übersichtskarte/VE/VE07/Übersicht Aufhebungen

