Längsschnitt
RRB

Längsschnitt
RRB bis Krummes Tief

Längsschnitt
Darstellung der zu entfernenden Verrohrungen

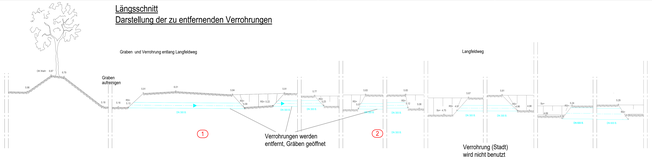
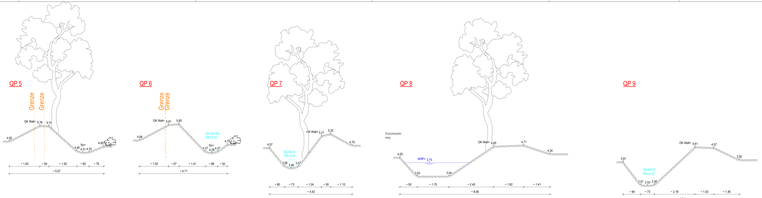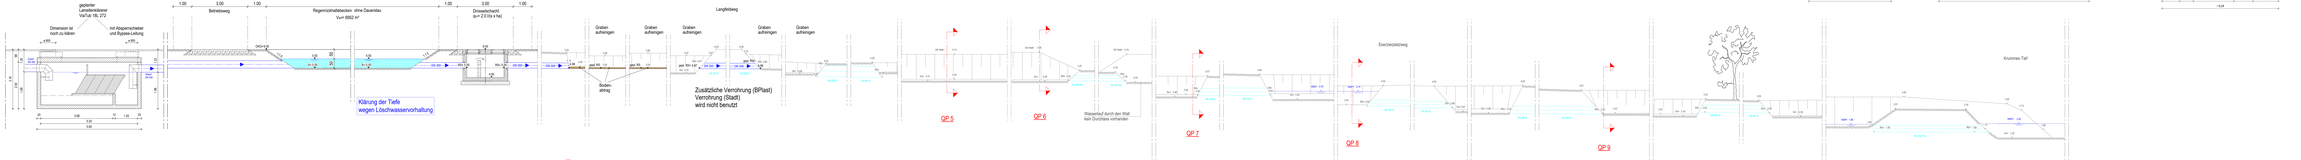
Querprofile Bestand
M. 1:50