




Auszug aus dem rechtsverbindlichen Bebauungsplan Nr. 173

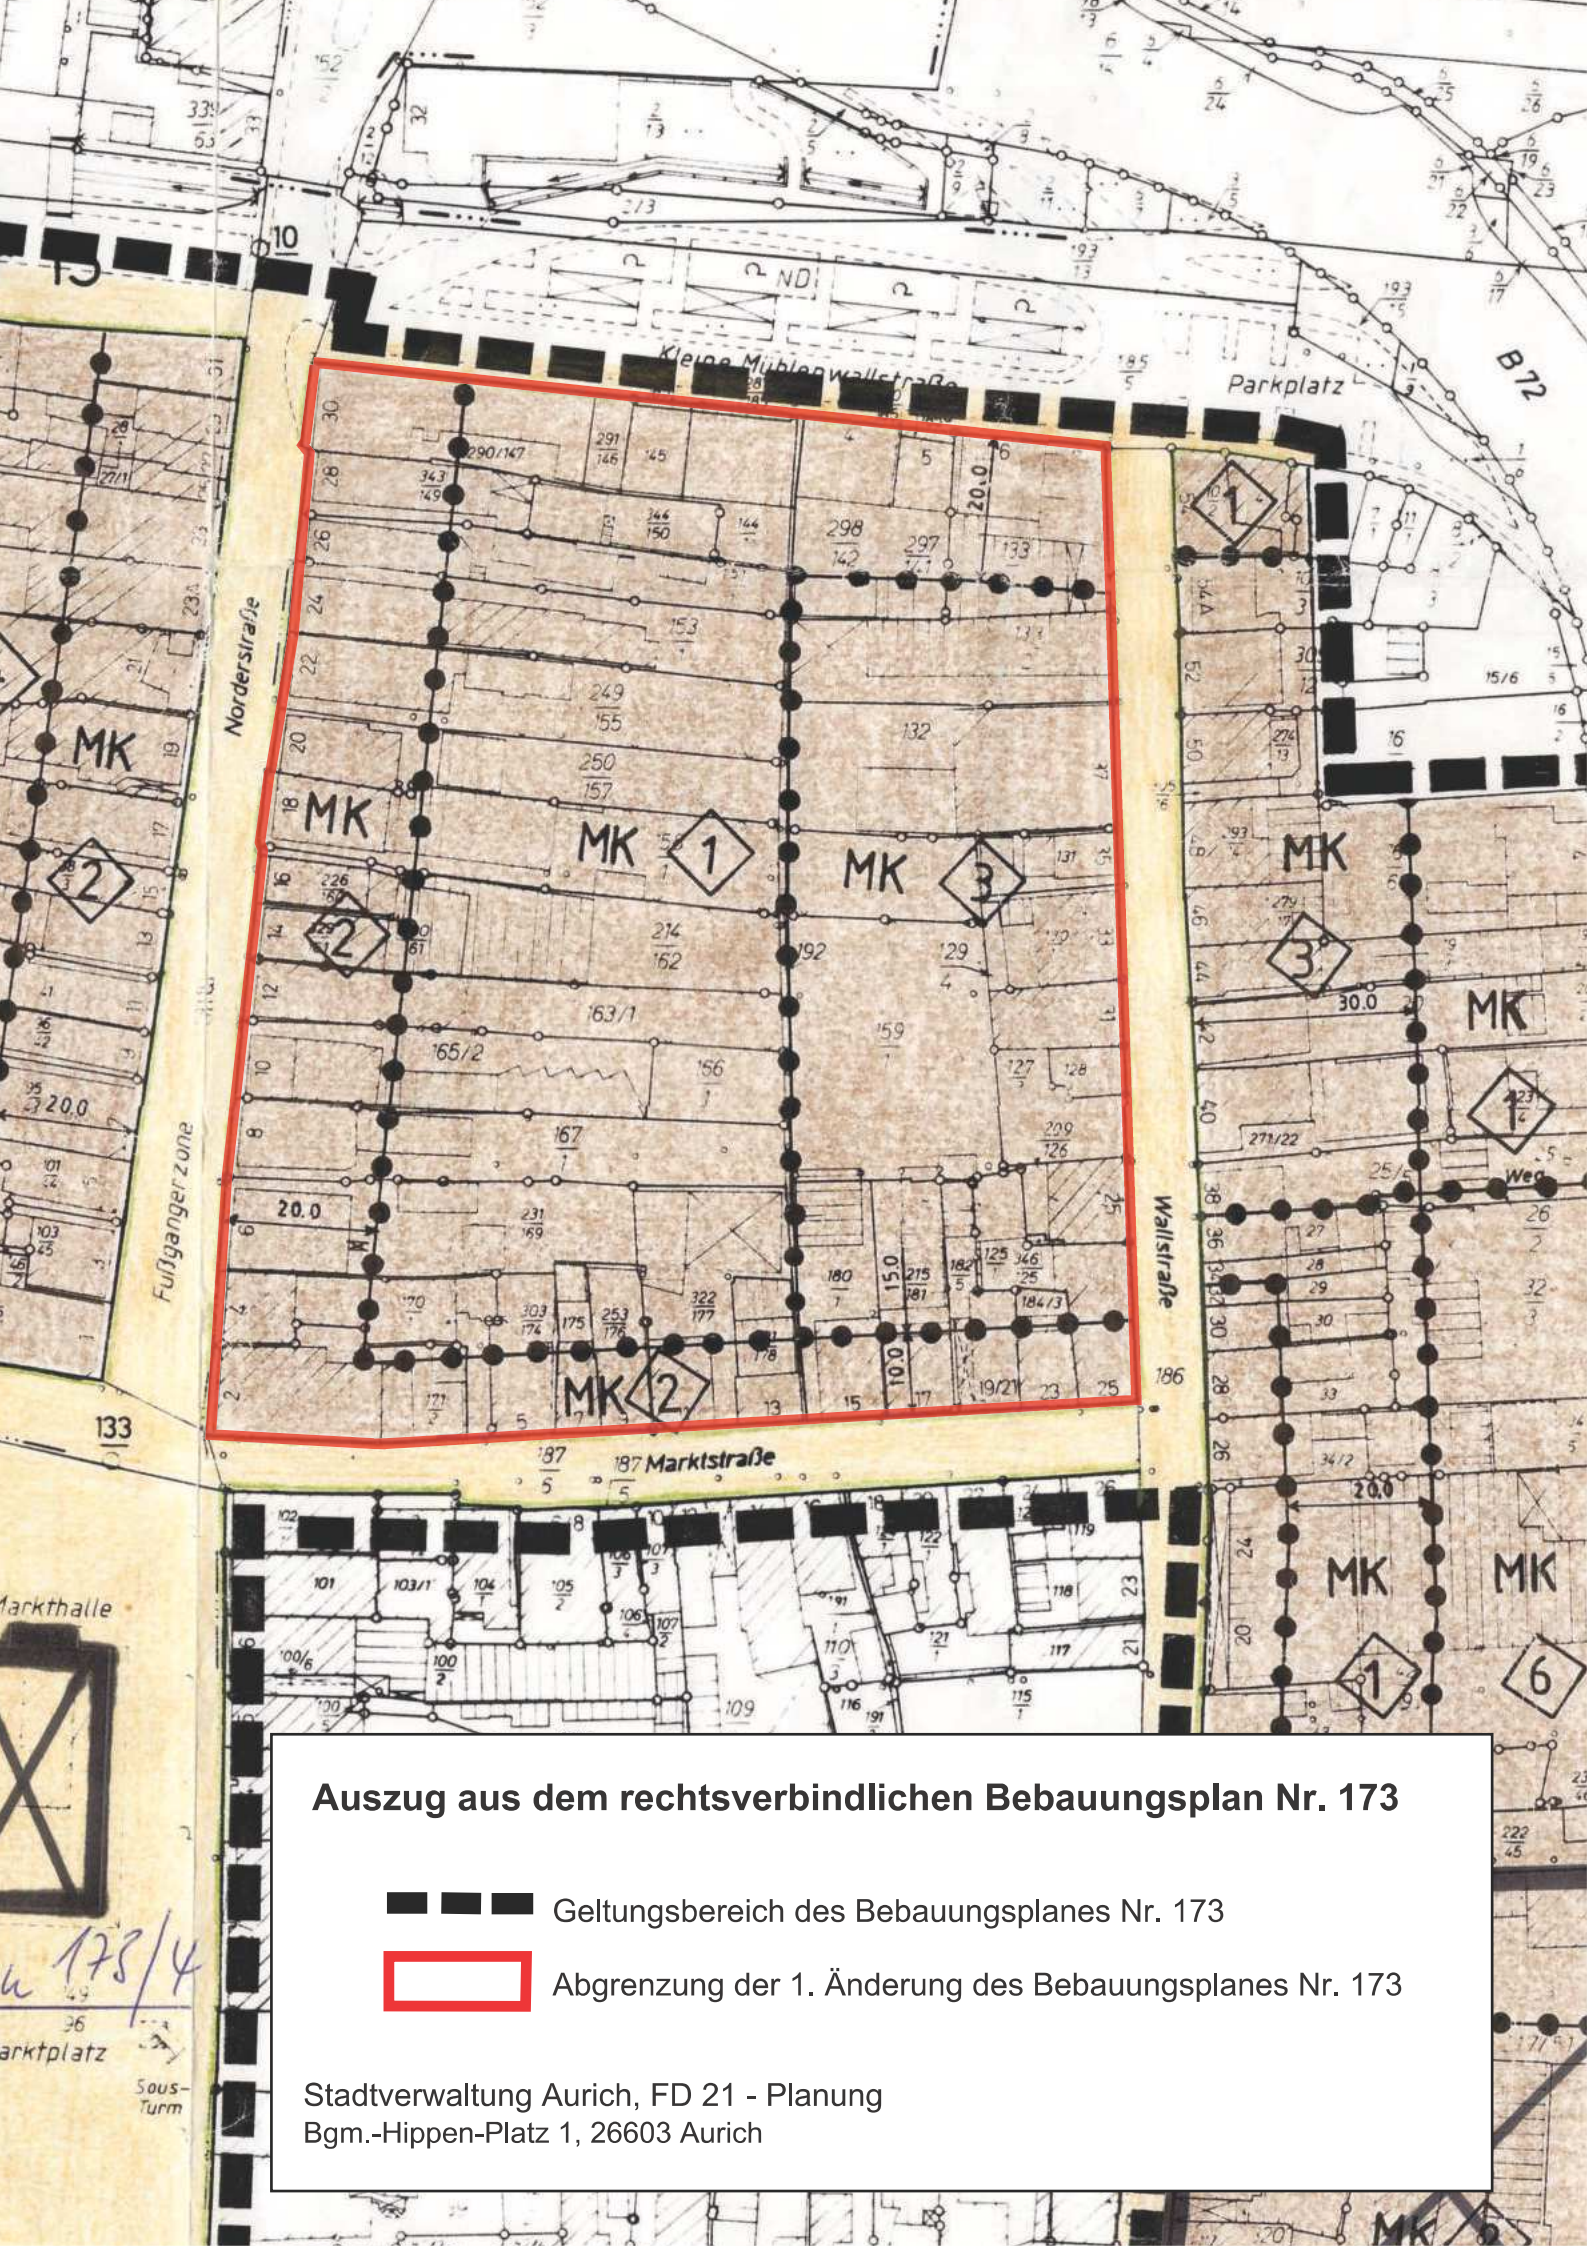

Geltungsbereich des Bebauungsplanes Nr. 173

Abgrenzung der 1. Änderung des Bebauungsplanes Nr. 173

Stadtverwaltung Aurich, FD 21 - Planung
Bgm.-Hippen-Platz 1, 26603 Aurich