


P:\Projekte\P10010027097_BPlan_173 Entwässerungskonzept\02\CAD\AutoCAD\10027097-02-L-005_Schnitt Regenrückhaltung.dwg

Schnitt A-A Regenrückhaltebecken

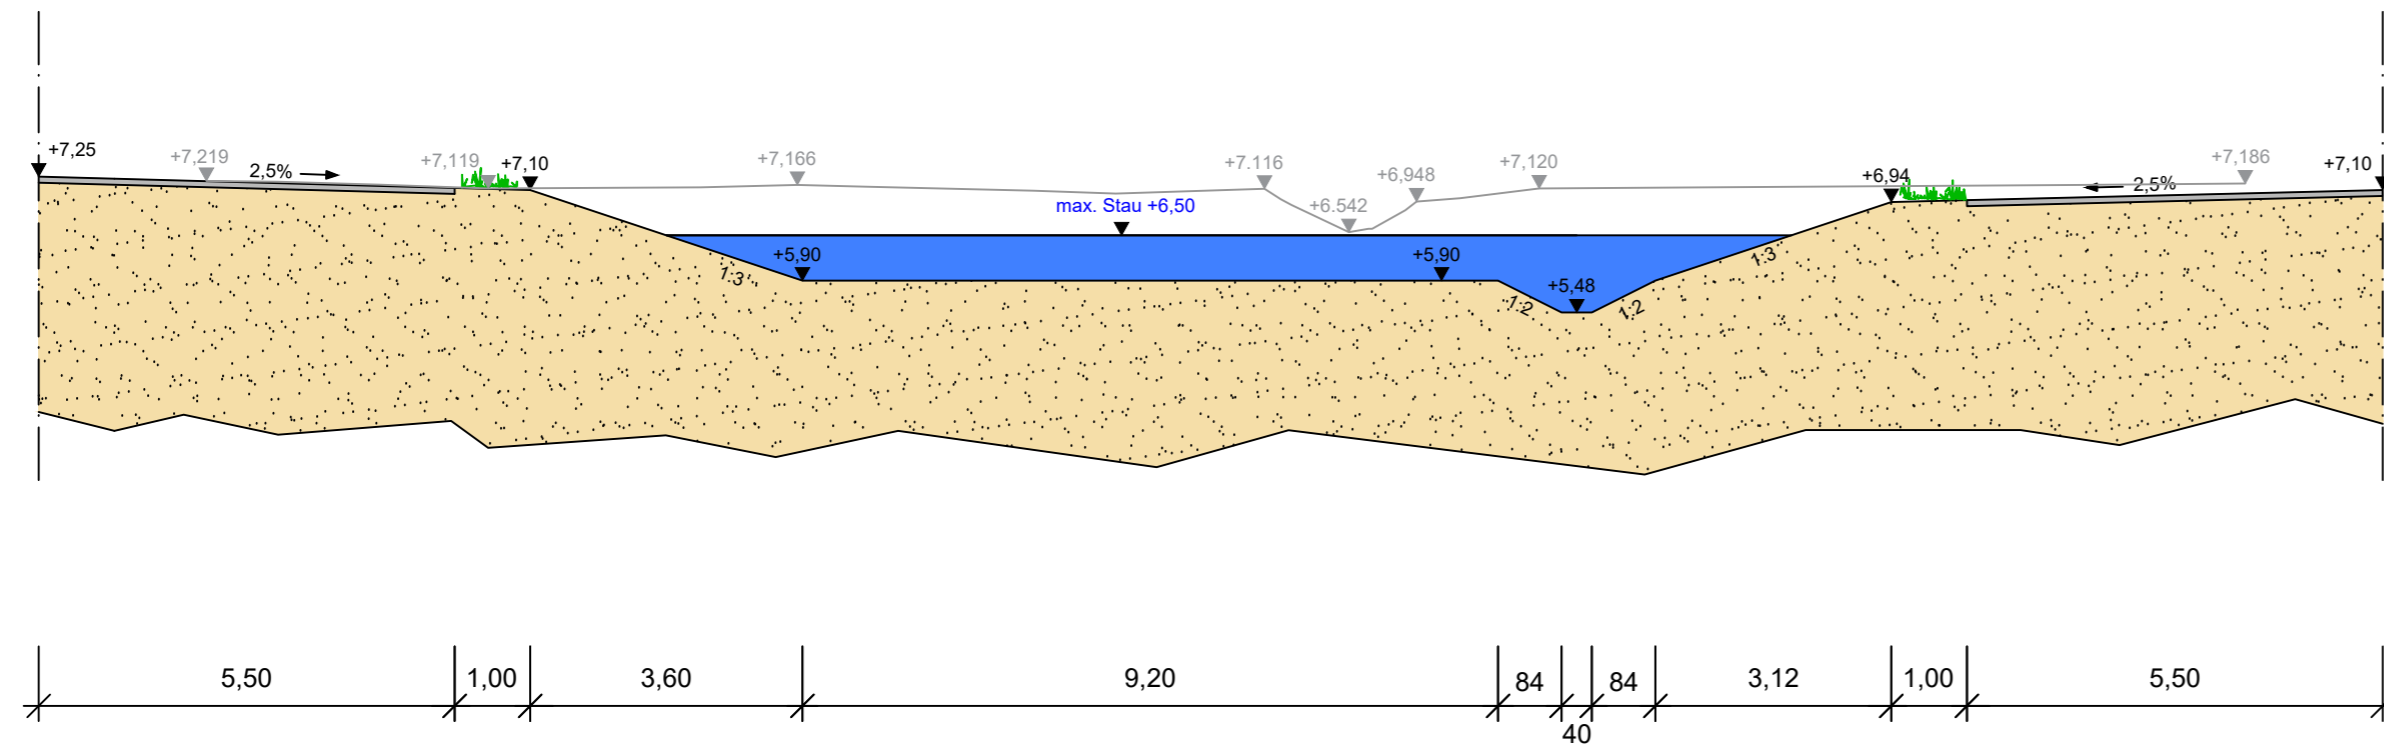

Höhen bezogen auf m ü. NHN

| Index | Änderung | gez./bearb. | geprüft | Datum |
|-------|----------|-------------|---------|-------|
| | | | | |
| | | | | |
| | | | | |
| | | | | |



Stadt Aurich

Bgm.-Hippen-Platz 1
26603 Aurich
Tel. 04941/12-0
Fax. 04941/12-11 50

Projekt
**Entwässerungskonzept Oberflächenentwässerung
B-Plan Nr. 173 "Südlich Kleine Mühlenwallstraße"**

Darstellung
Schnitt A-A Regenrückhaltung

Leistungsphase
Vorplanung



Dr. Born - Dr. Ermel GmbH
Büro Aurich
Tjüchkampstraße 12 · 26605 Aurich
Tel. (04941) 1793-0 · Fax (04941) 1793-66
aurich@born-ermel.de · www.born-ermel.de

| Maßstab | Datum | | Name |
|---------|-------|------------|------------|
| | 1:100 | gez. | 13.11.2024 |
| bearb. | | 13.11.2024 | STW |
| geprüft | | 13.11.2024 | LUE |

Datei: siehe linken Planrand Originalgröße: 1004x841

Zeichnungs-Nr.
10027097-02-L-005