


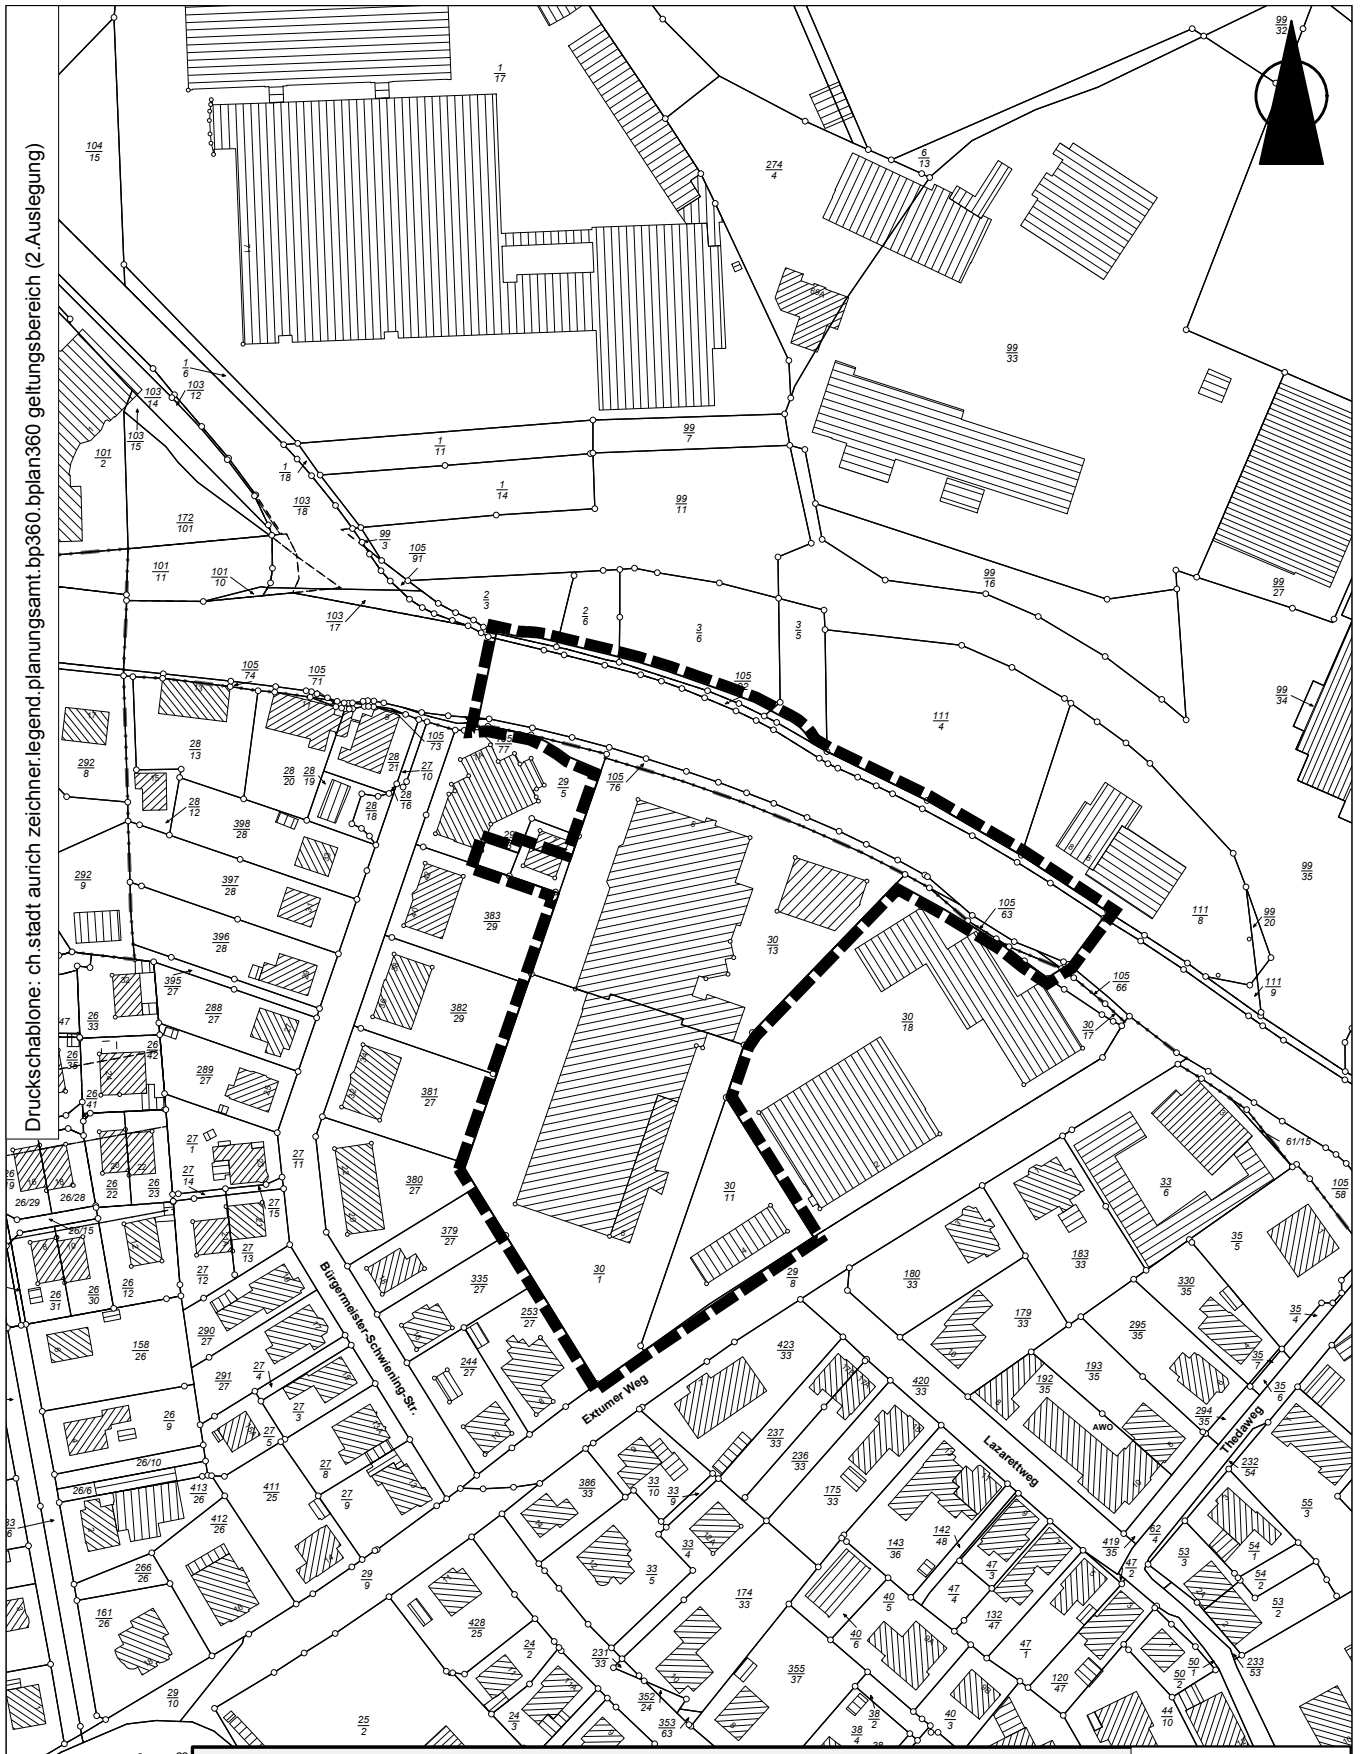


Druckschablone: ch.stadt.aurich.zeichner.legend.planungsamt.bp360.geltungsbereich(2.auslegung)



STADT AURICH
Bebauungsplan 360 + 20. FNP - Berichtigung

Kino - Emdor Straße (2. Auslegung)
Maßstab 1 : 2000
Aufgestellt: Stadtverwaltung Aurich, FD. 21 Planung
Bürgermeister Hippen Platz 1
26603 Aurich

November 2016

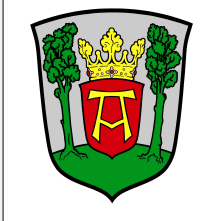

Grundlage: Auszug aus den Geobasisdaten der Niedersächsischen Vermessung - und Katasterverwaltung

LGLN © 2016

ch Stadt Aurich Zeichner/BPL/BP360 Geltung (2)