


Auszug / Übersicht der Bebauungspläne

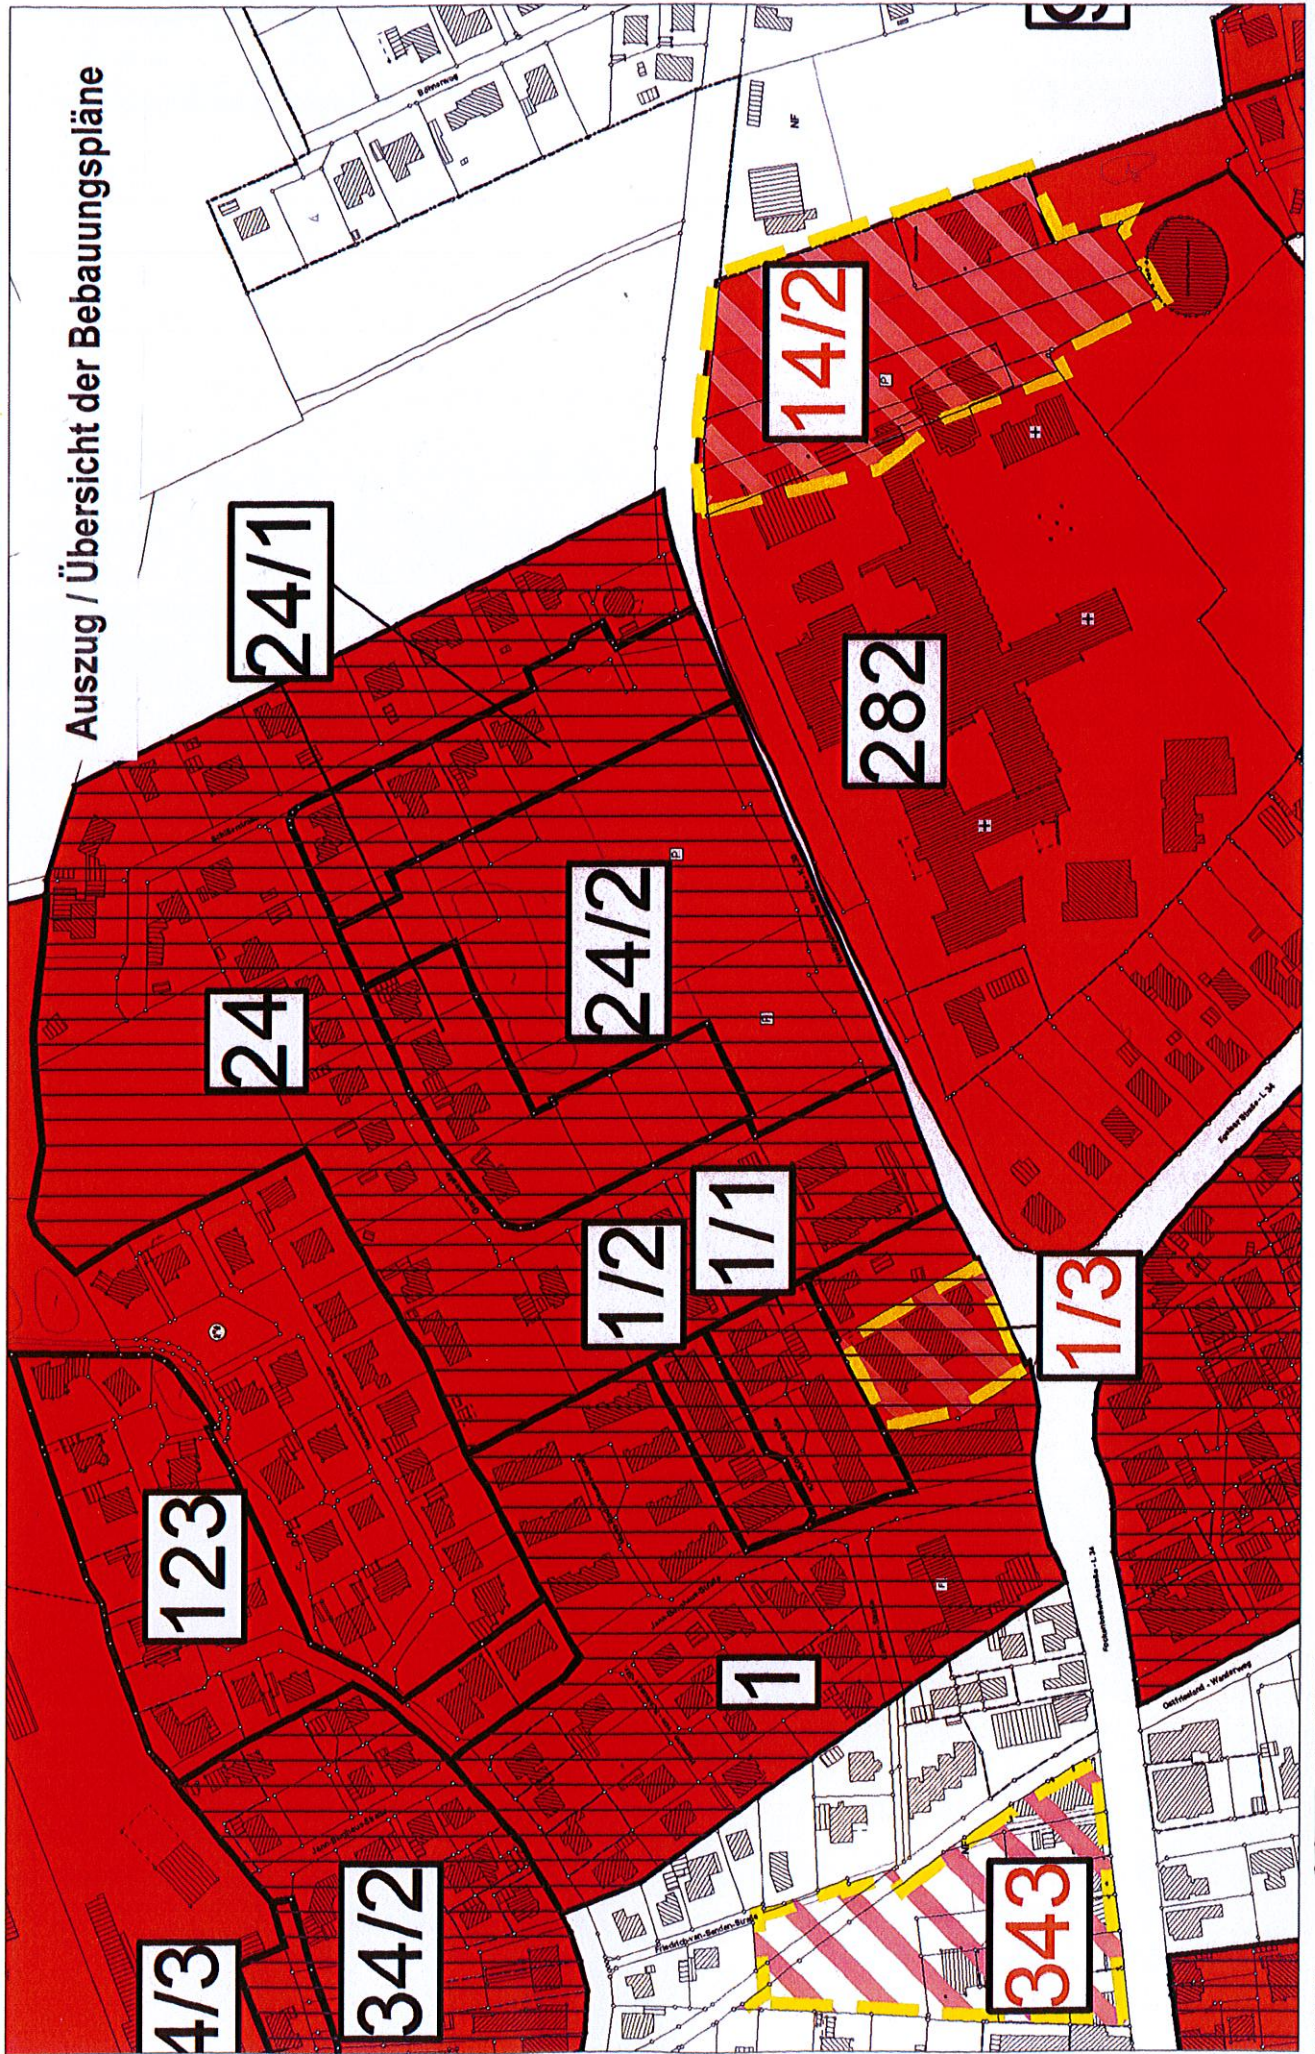

1:3000

20.01.2017