


Druckschablone: field.bpläne übersichtskarte.legend.fmp.54\_fmp.änd.54\_fmp.änd.geltung

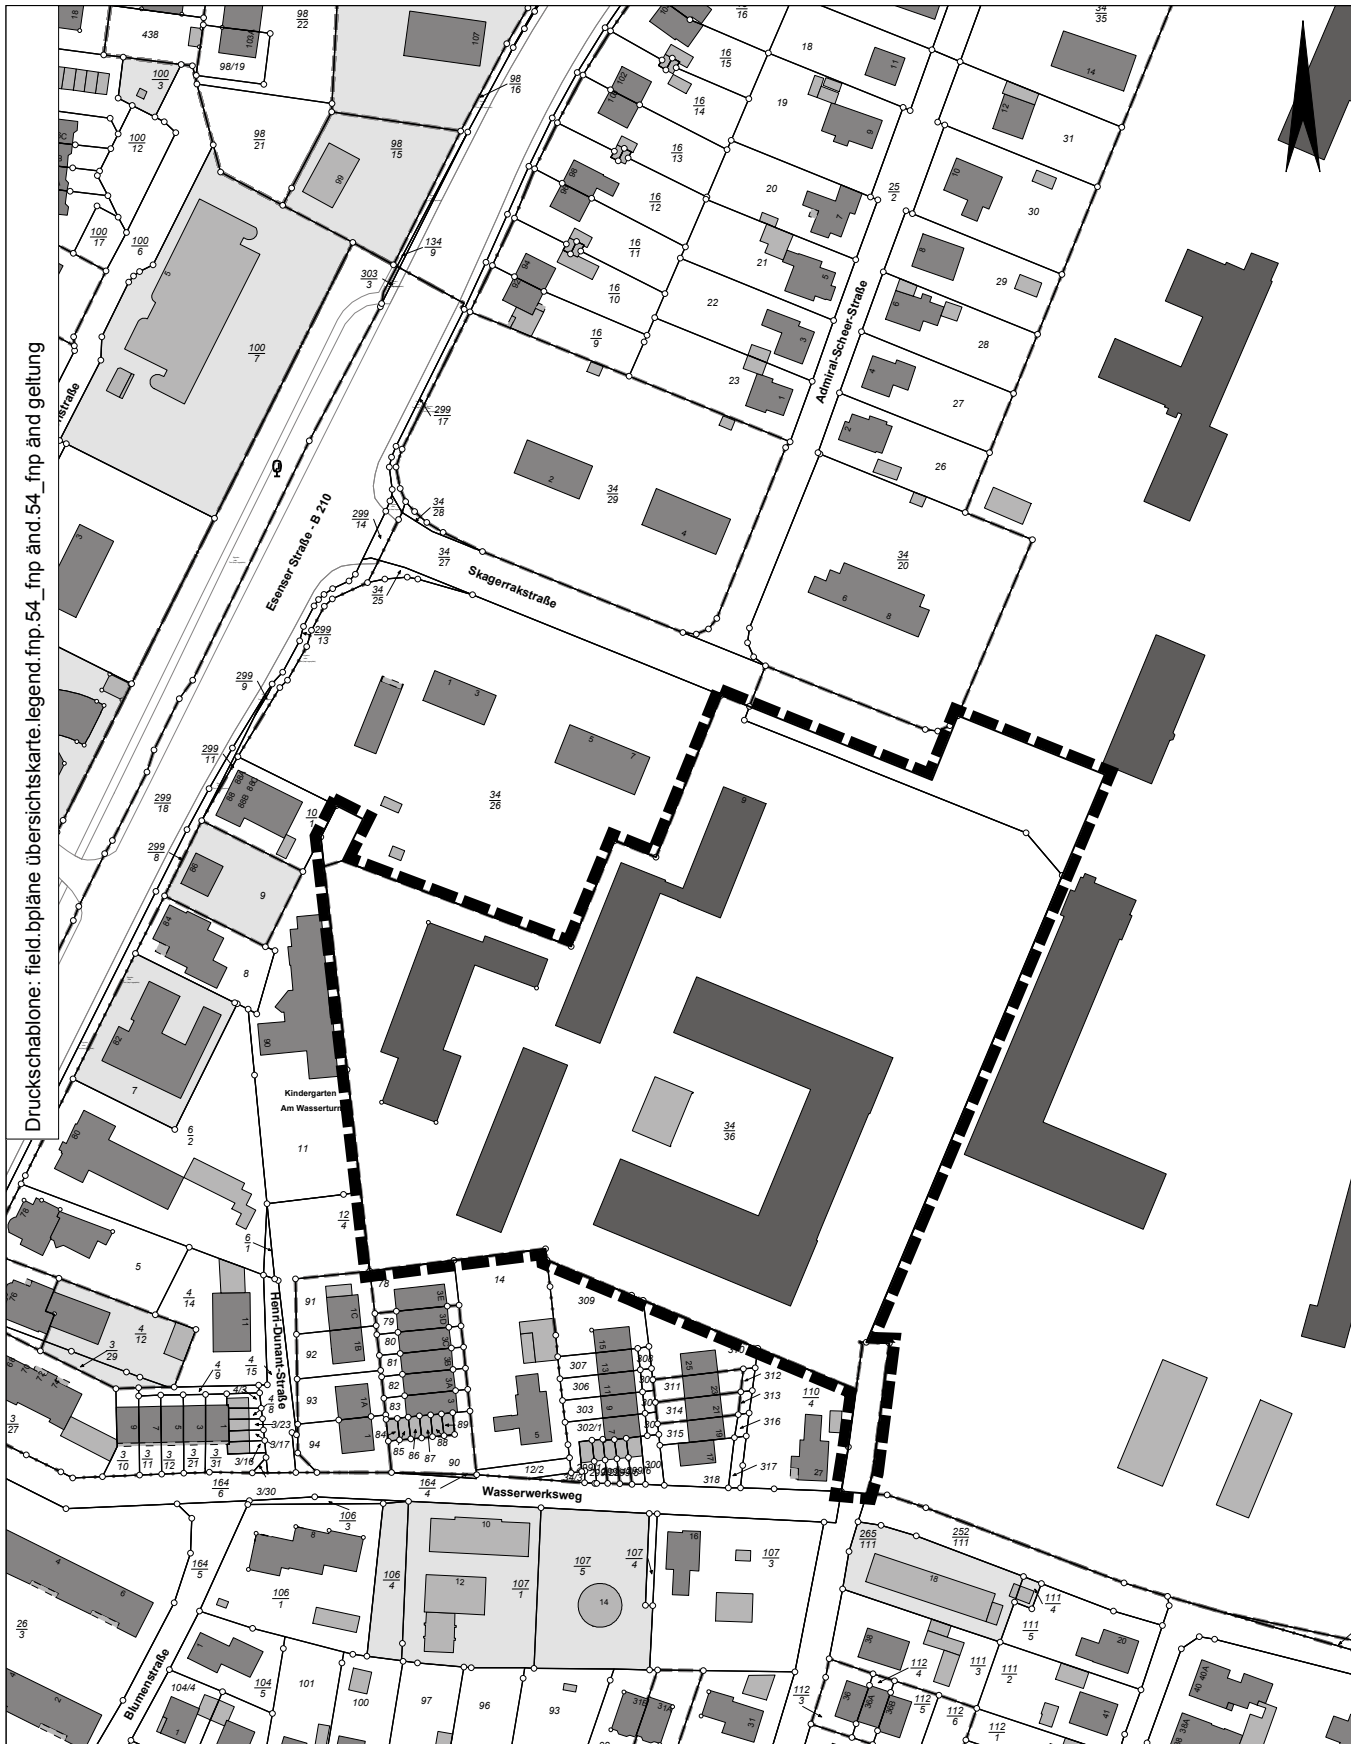

## STADT AURICH

### 54. Flächennutzungsplanänderung

Skagerrakstraße - Geltungsbereich

Maßstab 1 : 2000

Aufgestellt: Stadtverwaltung Aurich, FD. 21 Planung

Bürgermeister Hippen Platz 1

26603 Aurich

Grundlage: Auszug aus den Geobasisdaten der Niedersächsischen Vermessung - und Katasterverwaltung - ALKIS

LGLN © 2016

Februar 2017

