


Druckschablone: field.bpläne übersichtskarte.legend.bebauungspläne.bp297.20170210 bplan 297 a+b geltungsbereich

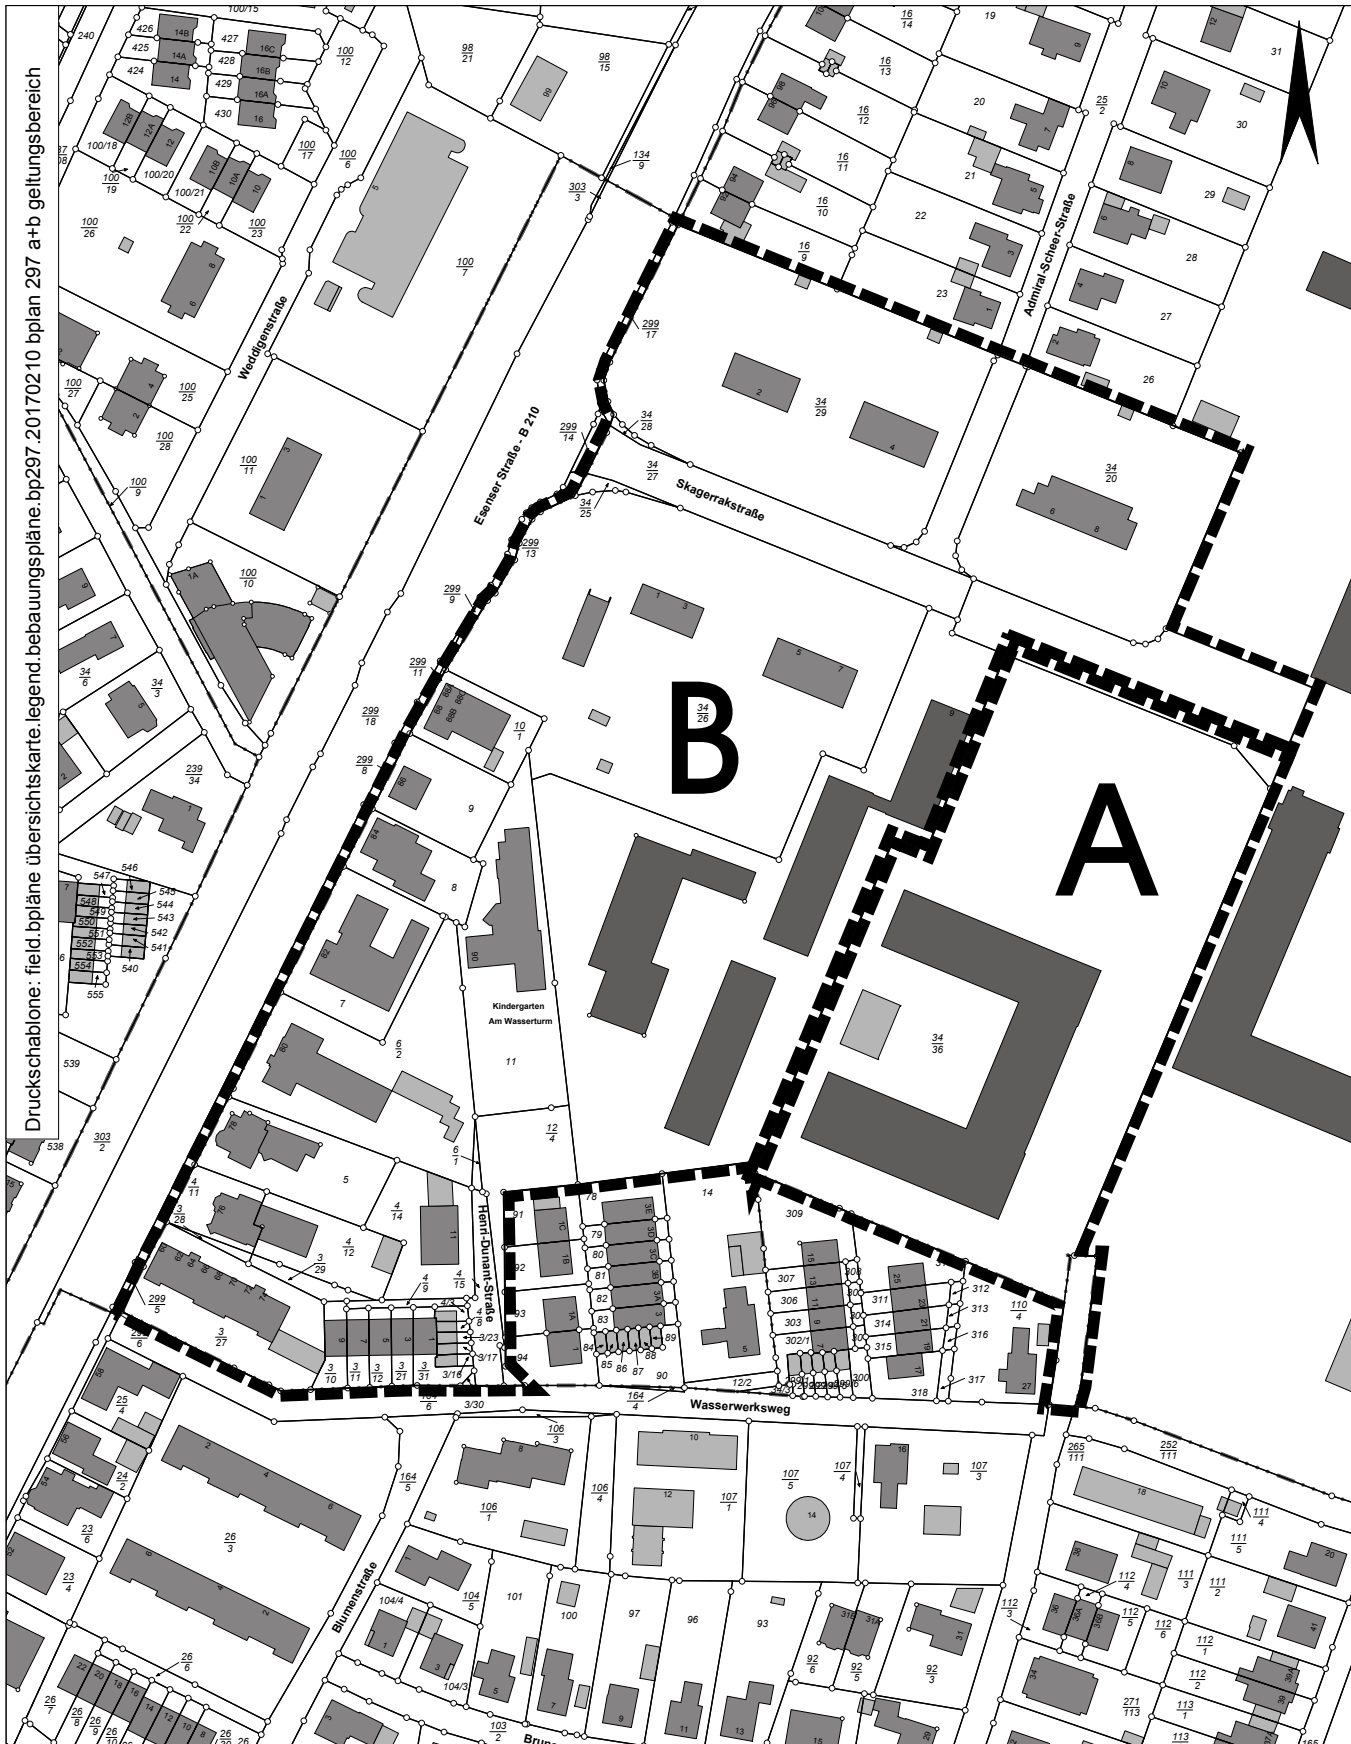

STADT AURICH

Bebauungsplan 297 Teil A und B

Skagerrakstraße

Maßstab 1 : 2000

Aufgestellt: Stadtverwaltung Aurich, FD. 21 Planung

Bürgermeister Hippen Platz 1

26603 Aurich

Grundlage: Auszug aus den Geobasisdaten der Niedersächsischen Vermessung - und Katasterverwaltung - ALKIS

LGLN © 2016

Februar 2017

