


Anlage 1.

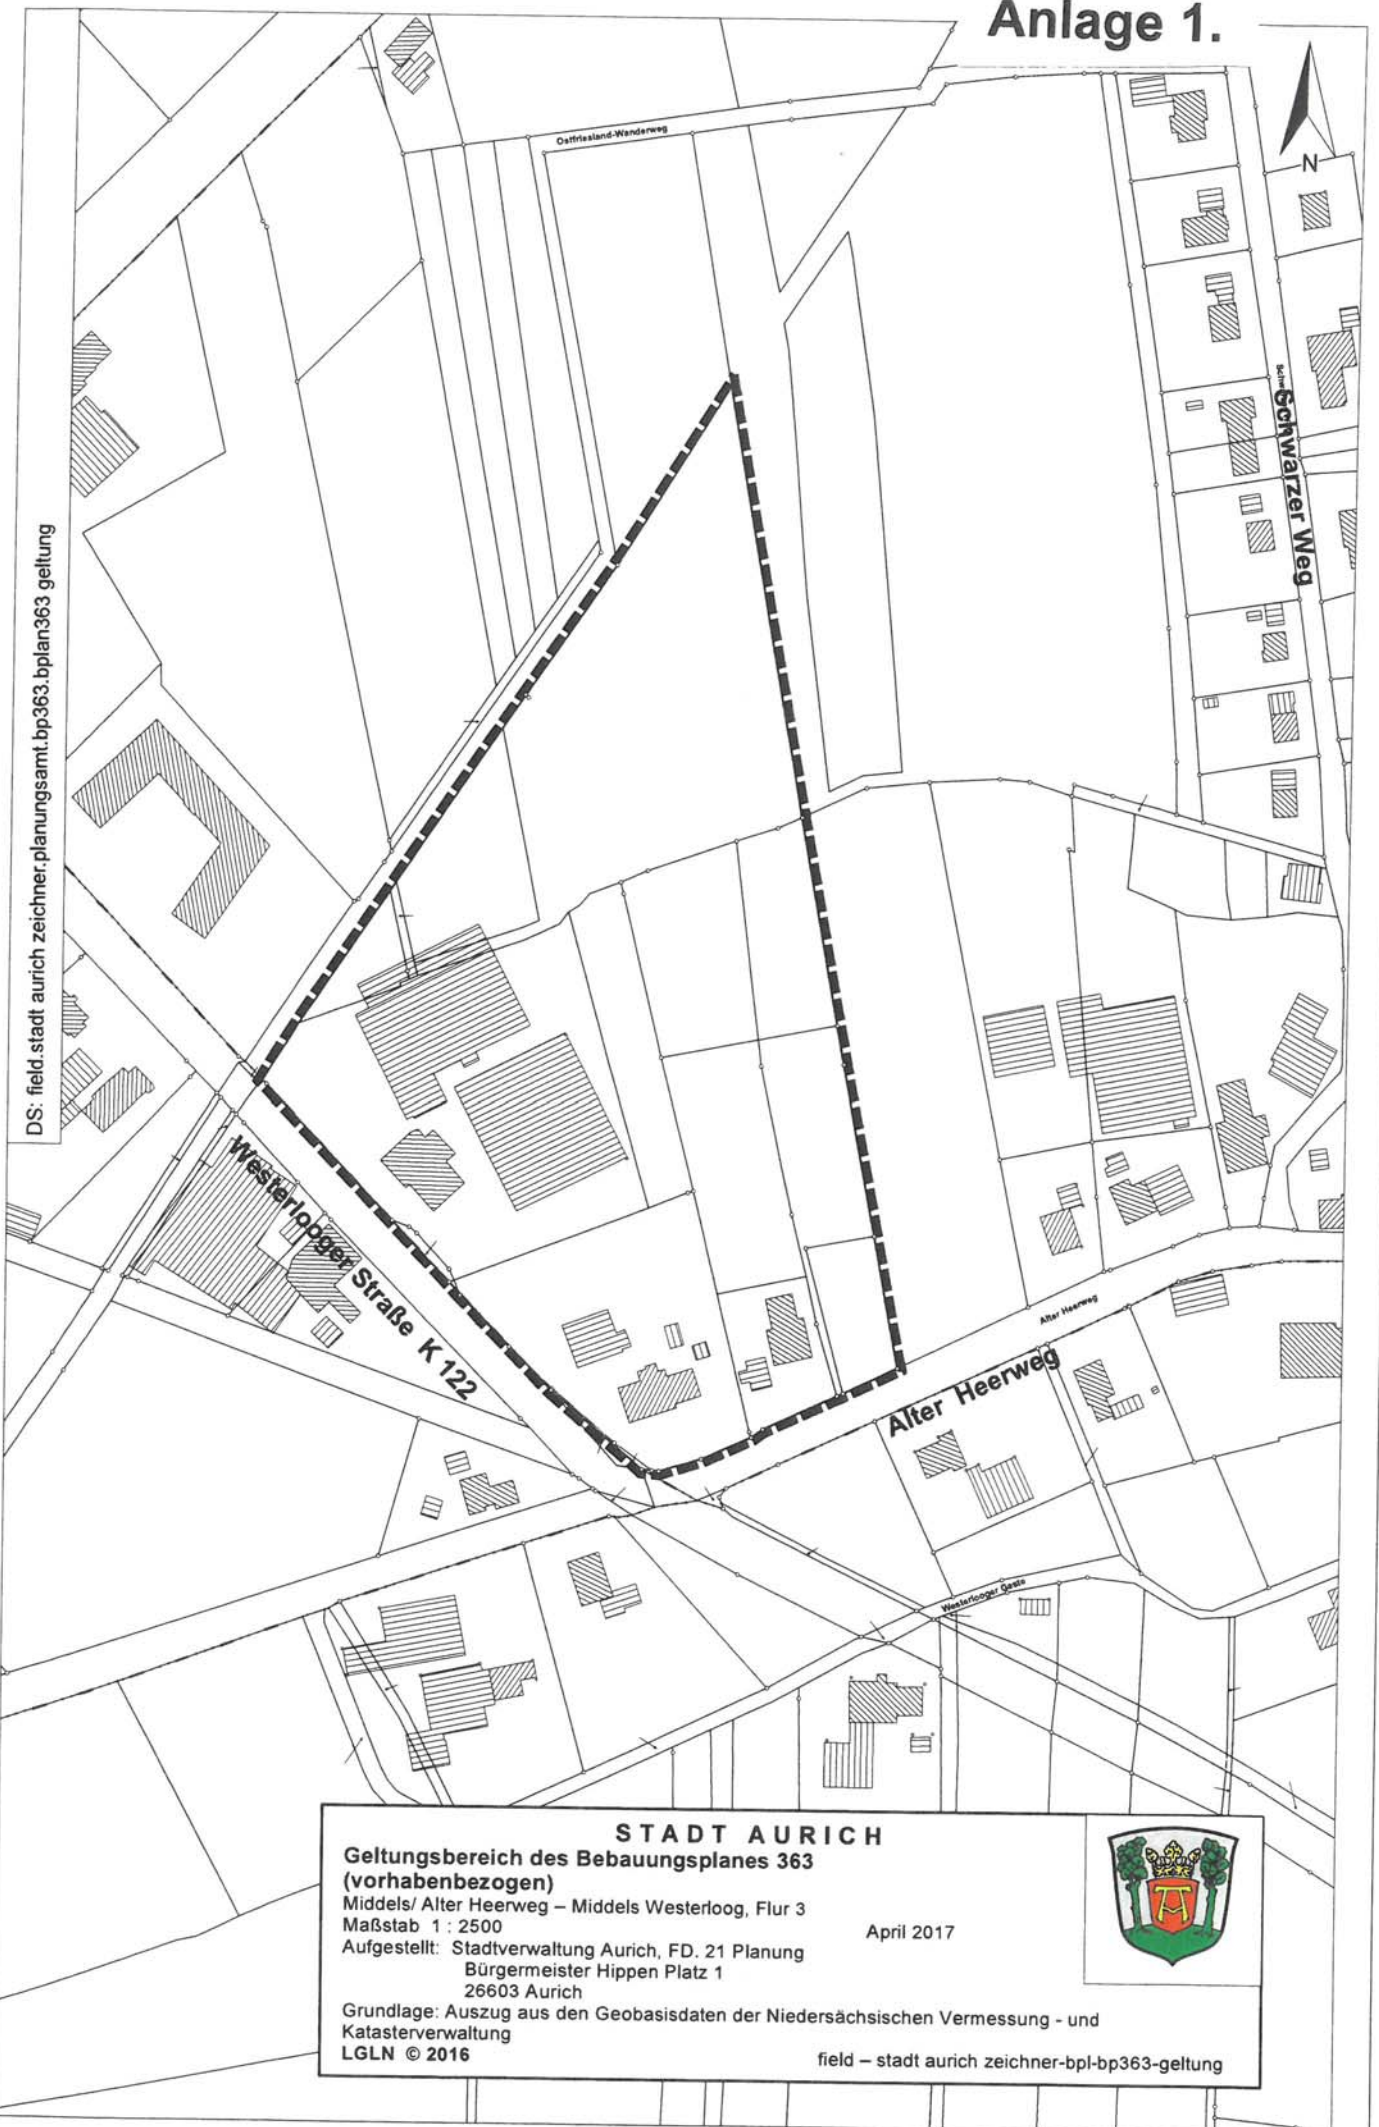

DS: field.stadt.aurich Zeichner.planungsamt.bp363.bplan363.geltung

STADT AURICH	
Geltungsbereich des Bebauungsplanes 363 (vorhabenbezogen)	
Middels/ Alter Heerweg – Middels Westerloog, Flur 3	
Maßstab 1 : 2500	
Aufgestellt: Stadtverwaltung Aurich, FD. 21 Planung Bürgermeister Hippen Platz 1 26603 Aurich	
Grundlage: Auszug aus den Geobasisdaten der Niedersächsischen Vermessung - und Katasterverwaltung	
LGLN © 2016	
April 2017	
	
field – stadt.aurich Zeichner-bpl-bp363-geltung	