


Anlage 2.



DS: field.stadt.aurich.zeichner.planungsamt.bp363.bplan363.geltung

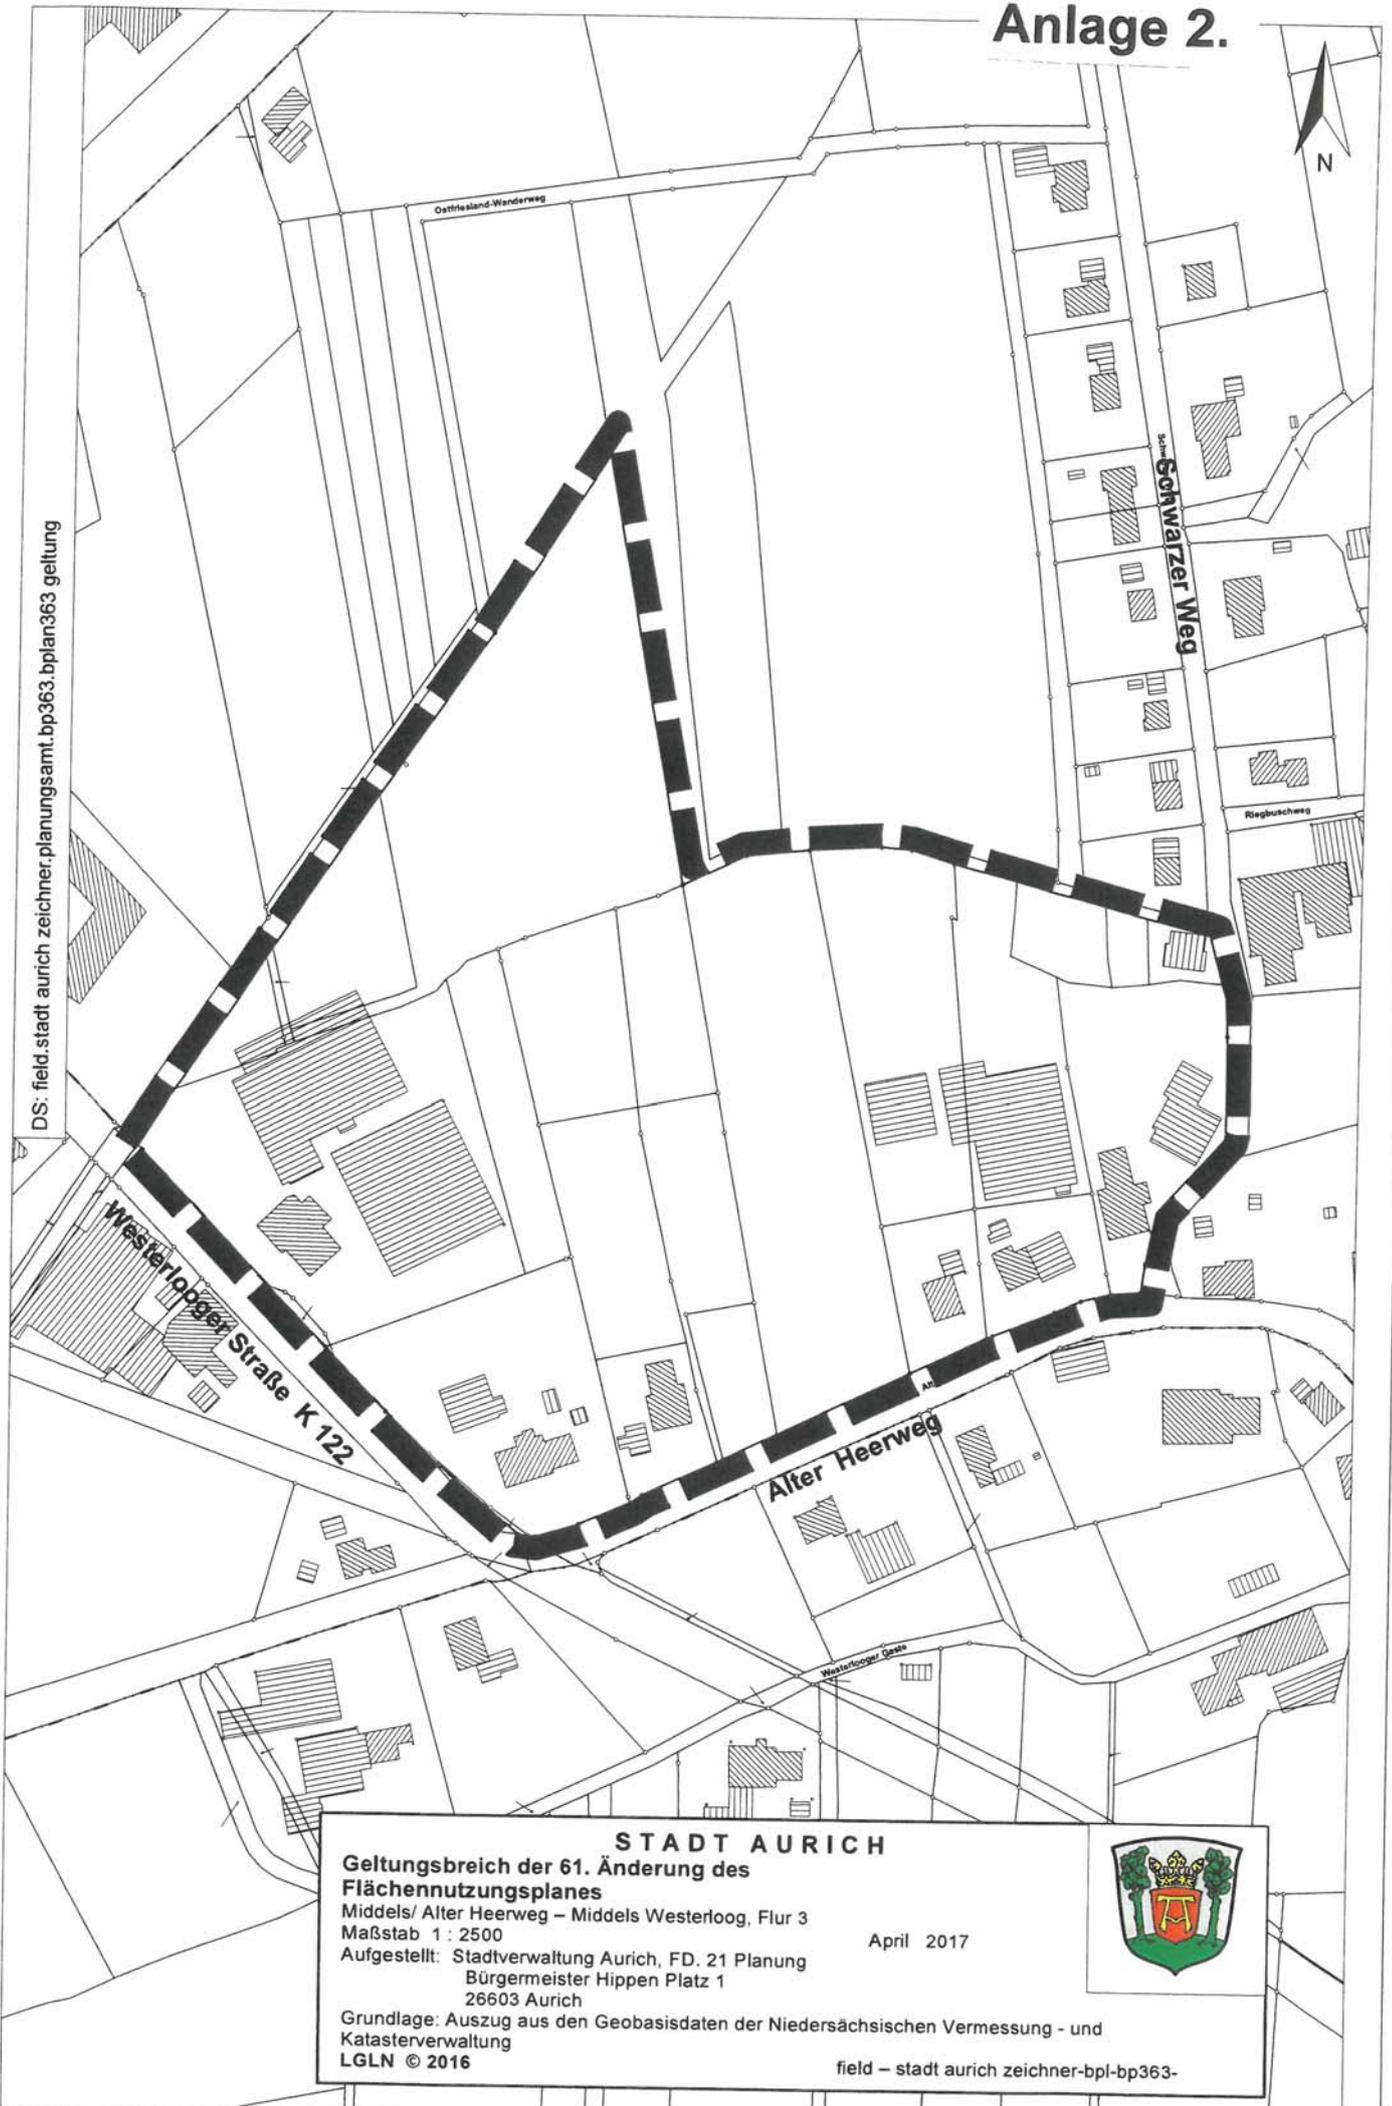

STADT AURICH

**Geltungsbereich der 61. Änderung des
Flächennutzungsplanes**
Middels/ Alter Heerweg – Middels Westerloog, Flur 3
Maßstab 1 : 2500
Aufgestellt: Stadtverwaltung Aurich, FD. 21 Planung
Bürgermeister Hippen Platz 1
26603 Aurich

April 2017



Grundlage: Auszug aus den Geobasisdaten der Niedersächsischen Vermessung - und
Katasterverwaltung
LGLN © 2016

field – stadt aurich zeichner-bpl-bp363-