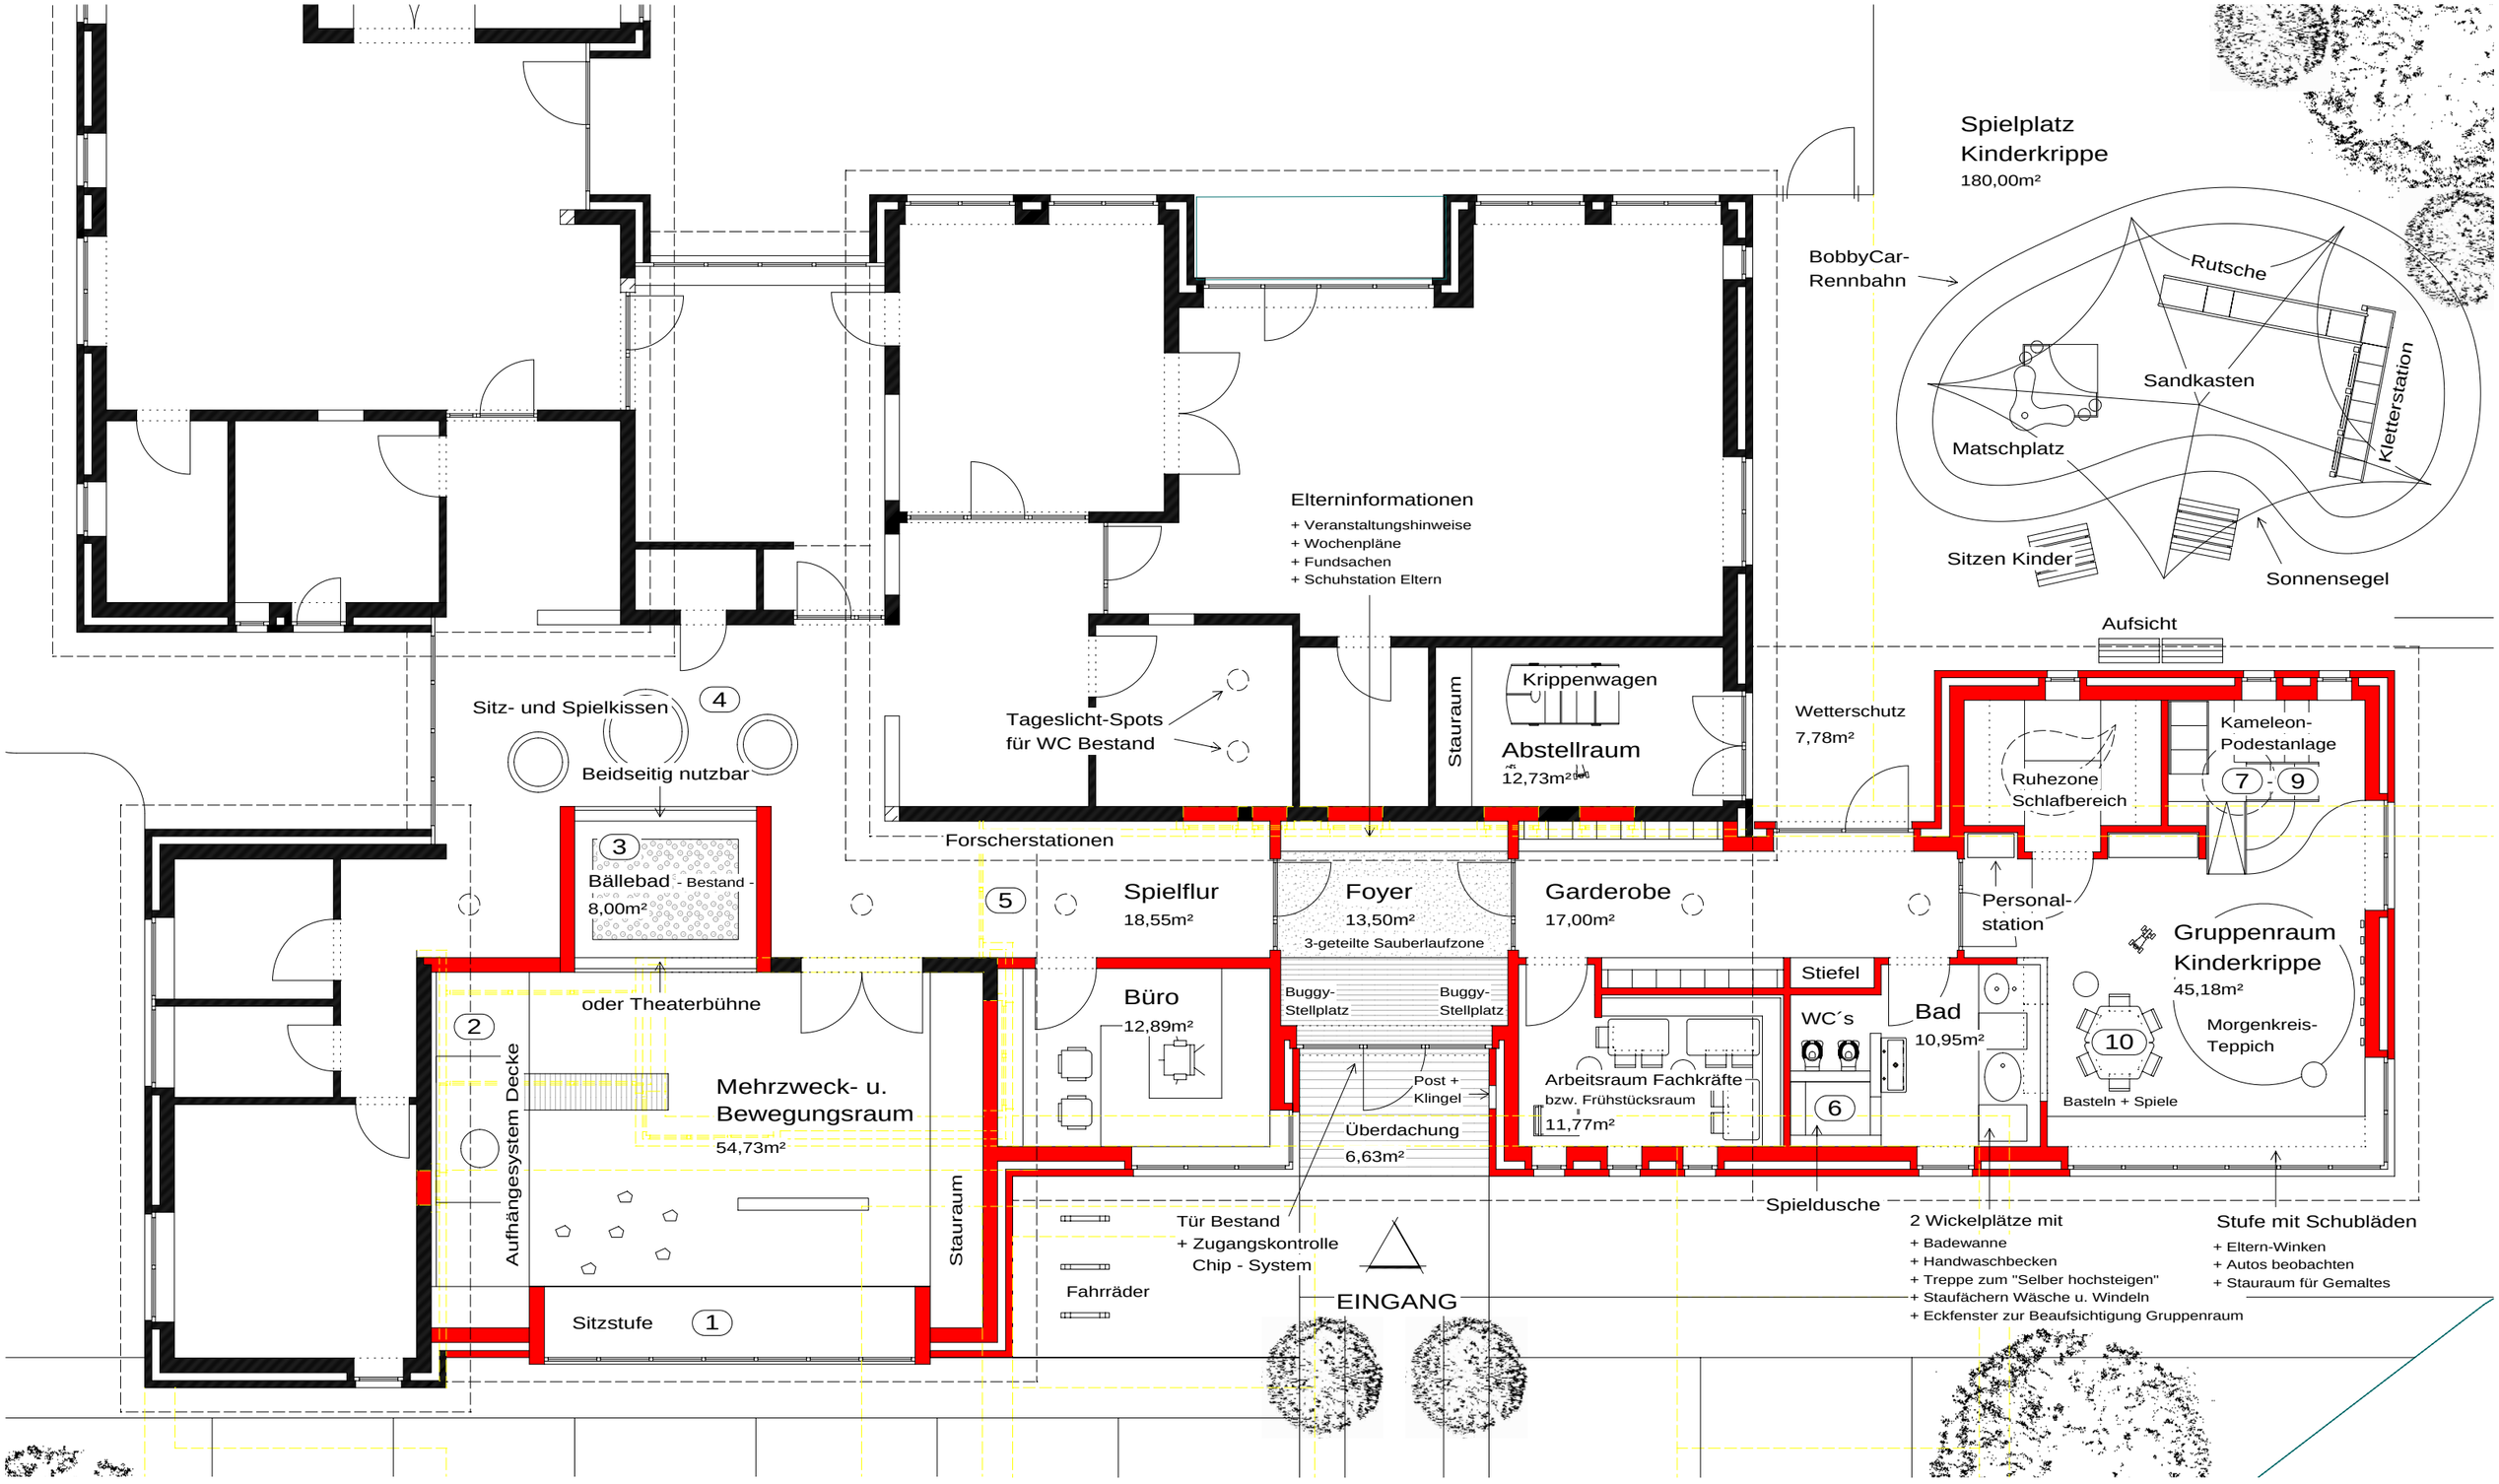

VORENTWURF Kinderkrippe Middels M.= 1:100

mackensen | architektur