


schnitt norderstraße 8

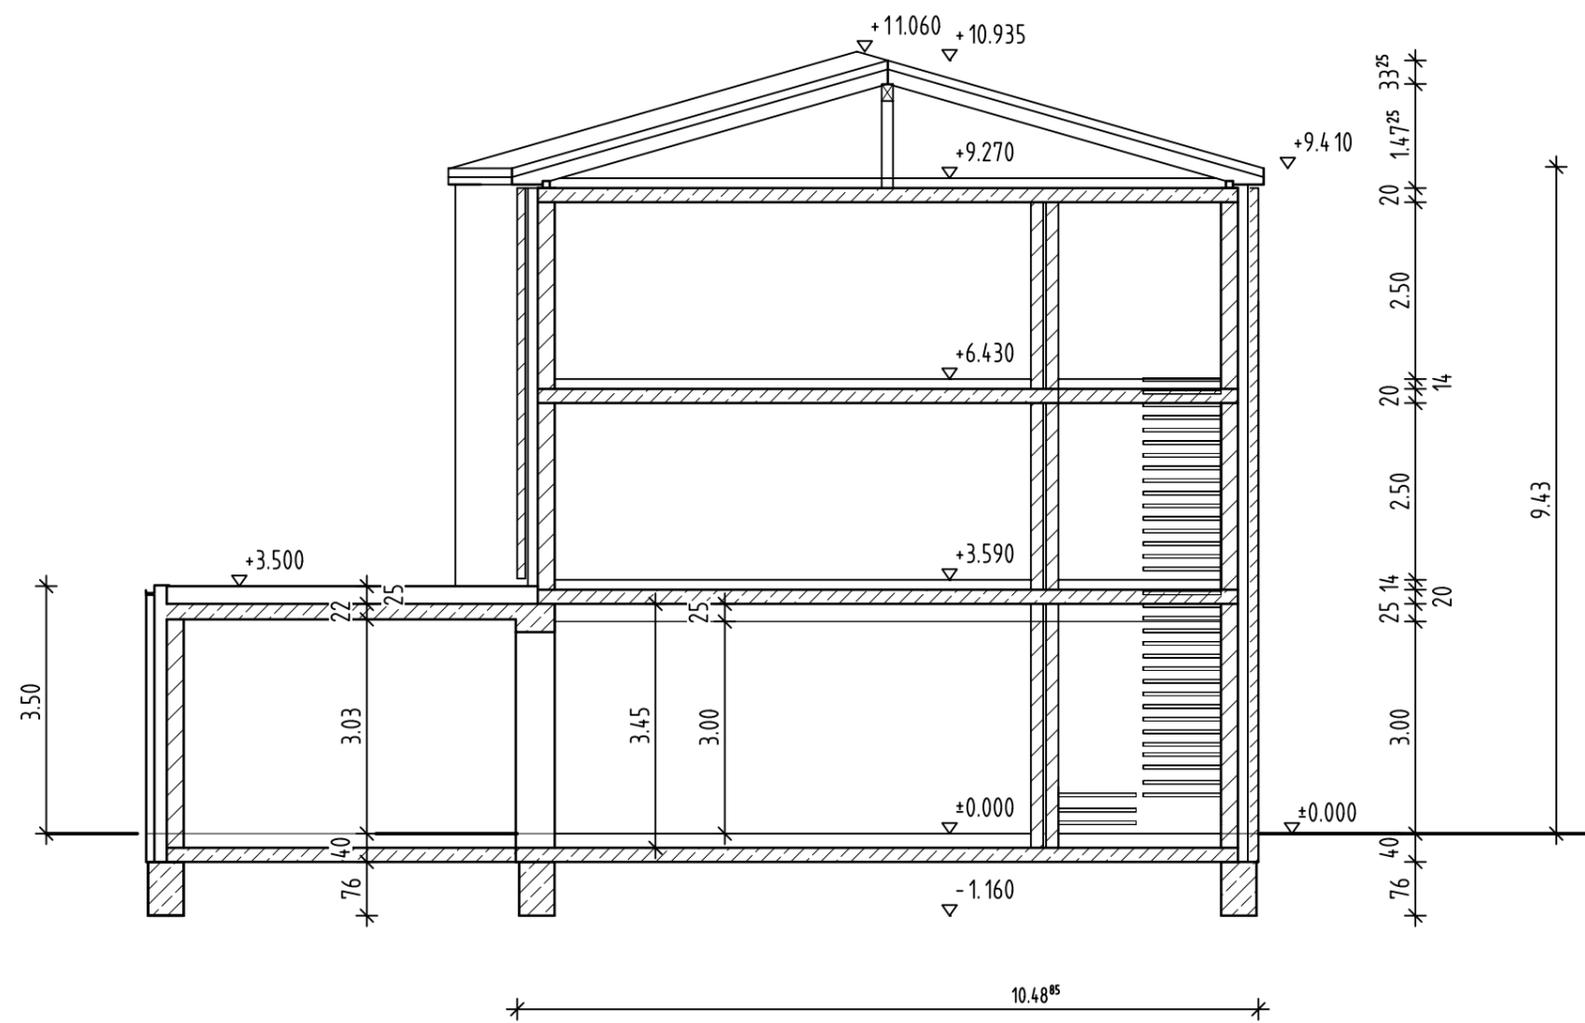

schnitt norderstraße 8a

 freimuth steinhoff gmbh	architektur + ingenieur büro	baherrin stadt aurich bgm.-hippen-platz 1 26603 aurich	objekt neubau eines wohn- und geschäftshauses mit nebenanlage sowie einstellplätzen aurich, norderstr. 6-8	planbezeichnung neubau norderstr. 6 u. 8 schnitte	maßstab 1:100	index .	nem-nr. pl26
				VORABZUG	datum 22.08.2017	plan-nr. e 06	

H/B = 297 / 420 (0.12m²)

Allplan 2013