


Wallstraße

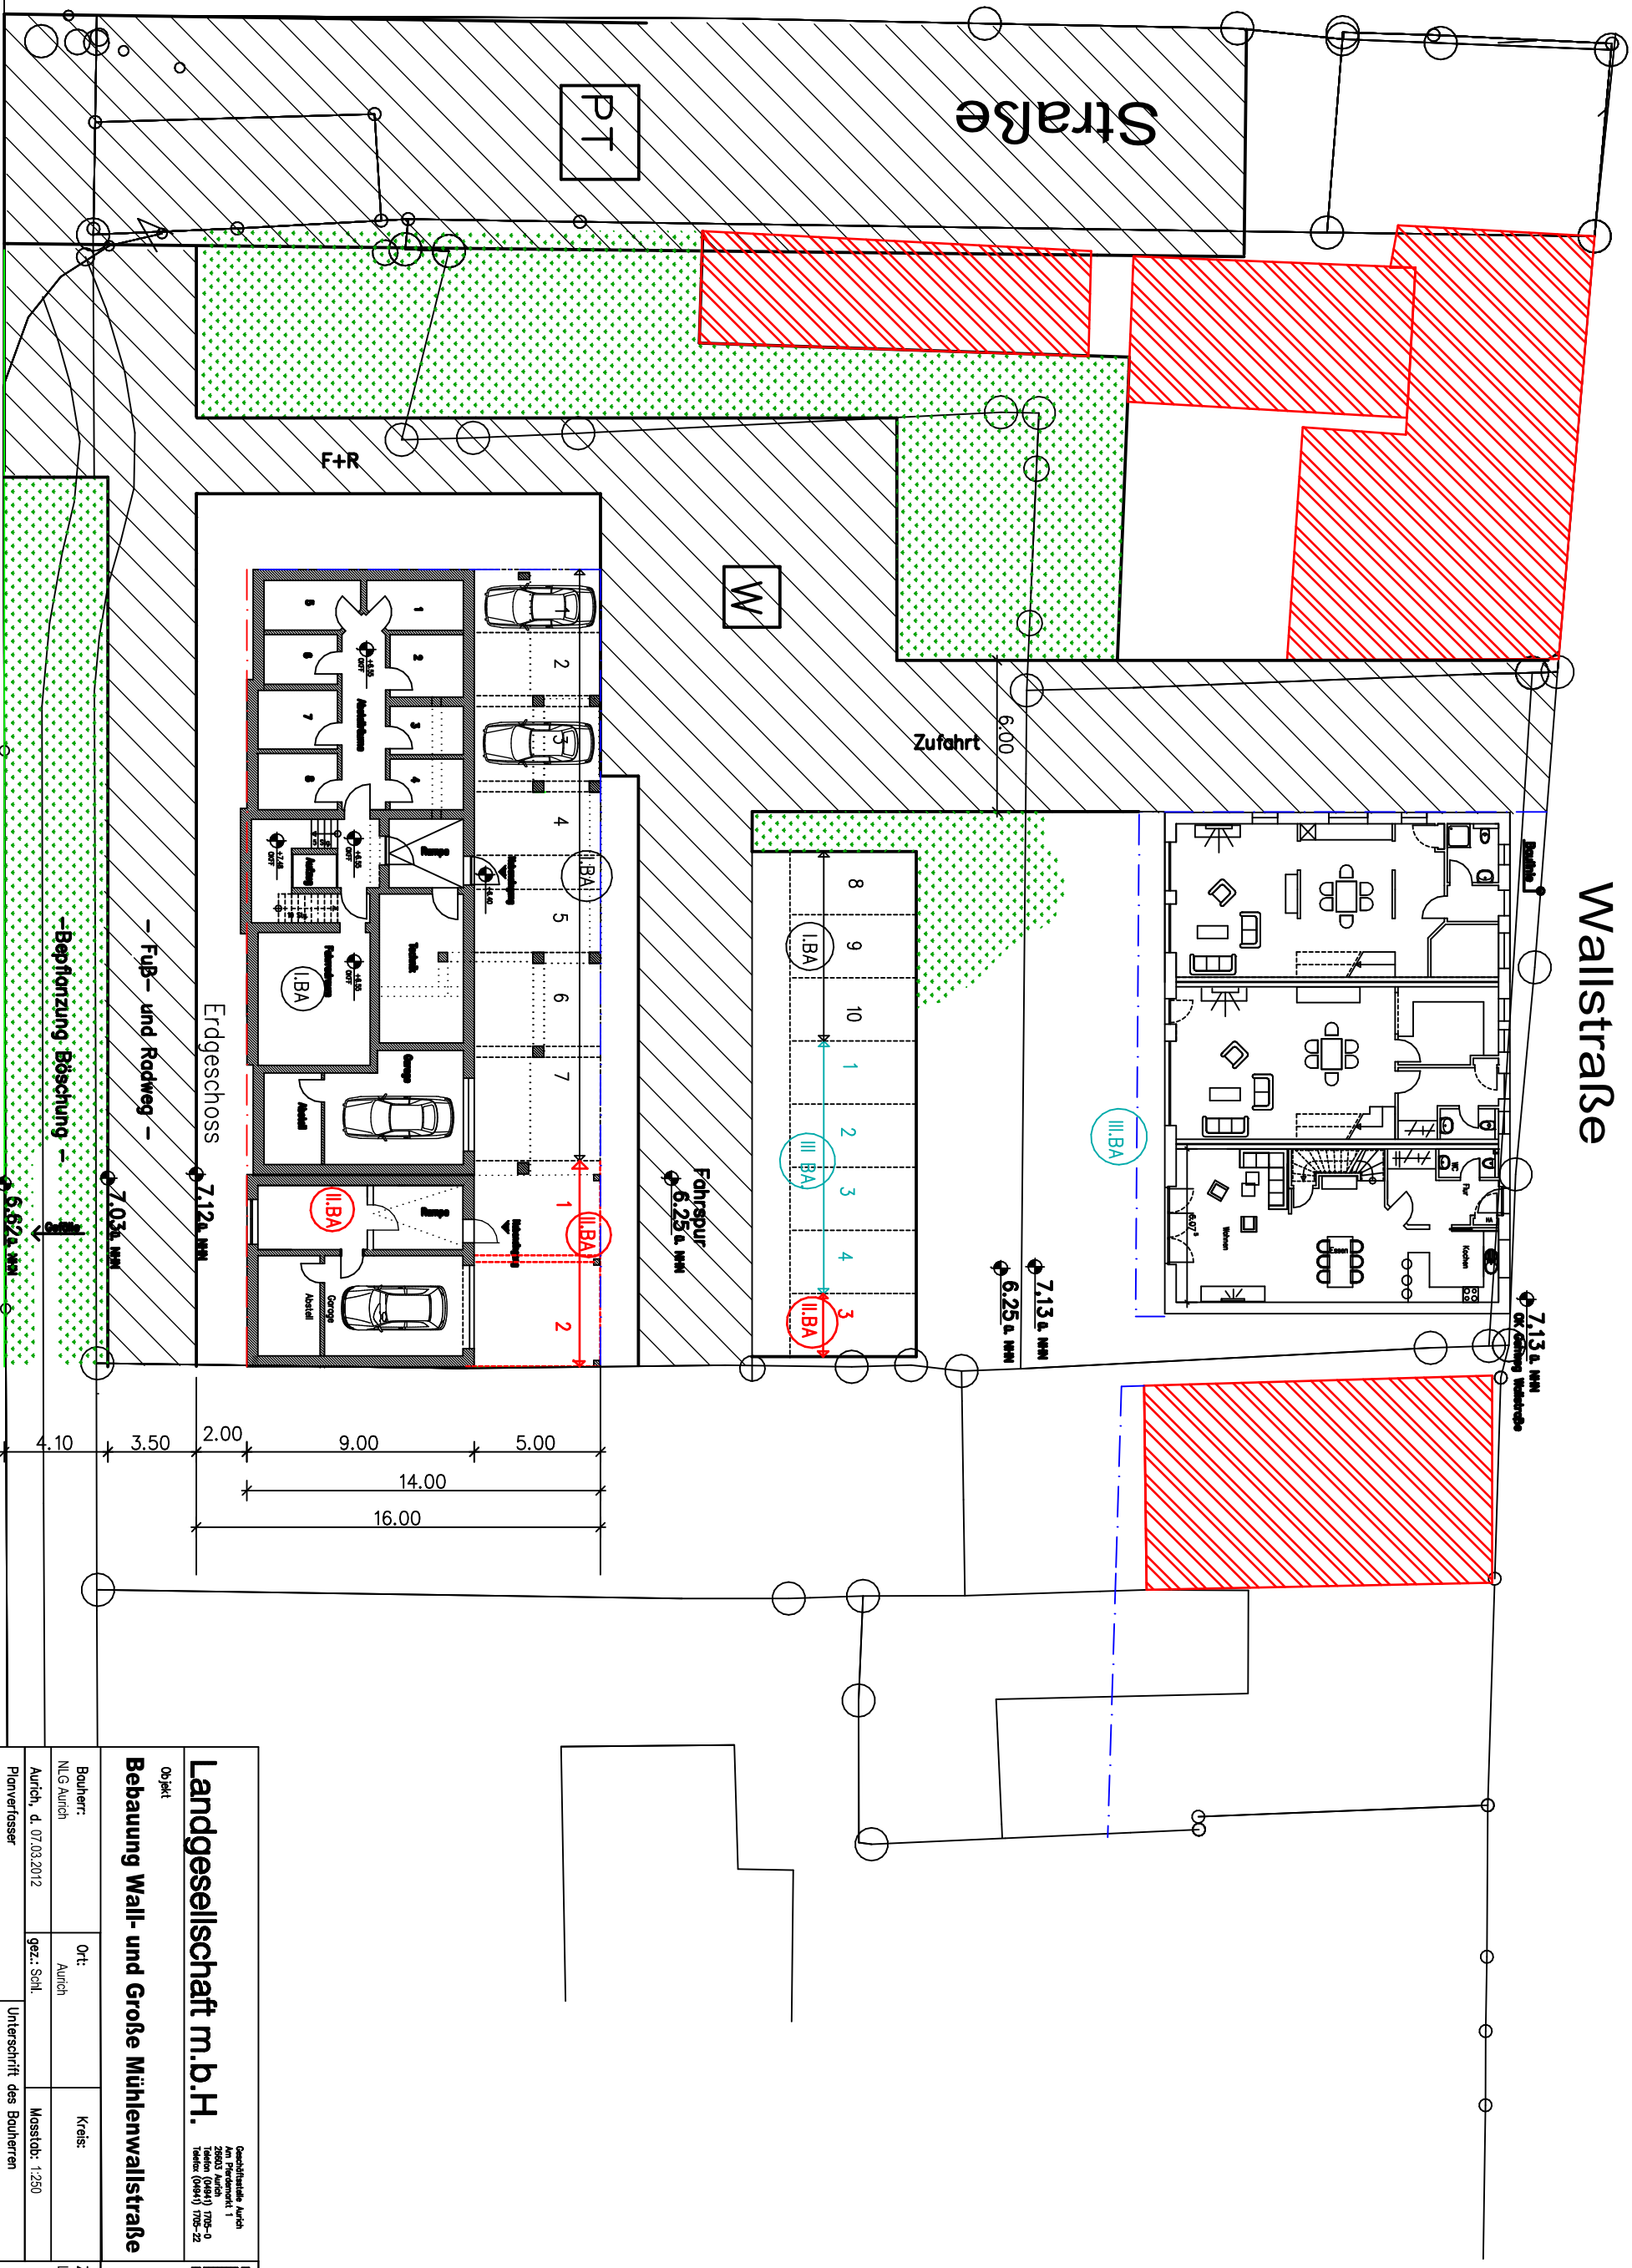

GroÙe Mühlenwallstraße - B 72


Landgesellschaft m.b.H.
 Geschäftsführer: Ulrich
 28003 Aurich, Tel.: 04941 799-22
 Fax: 04941 799-22

Objekt:
 Bebauung Wall- und Große Mühlenwallstraße

Bauherr: NLG Aurich
Ort: Aurich
Kreis: Moersb. 1:250

Planverfasser: Aurich, d. 07.03.2012
gezt. Schil.: Unterschrift des Bauherren

Architekt: El. Nr. 13428 AKN
Ort-Datum: Projekt Nr.:
 Blatt Nr.: 1

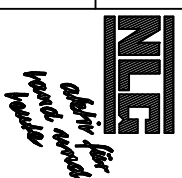

Zeichnung:
 Lageplan / Grundrisse