



57. Änderung des Flächennutzungsplanes
Auszug aus dem Flächennutzungsplan
ALT

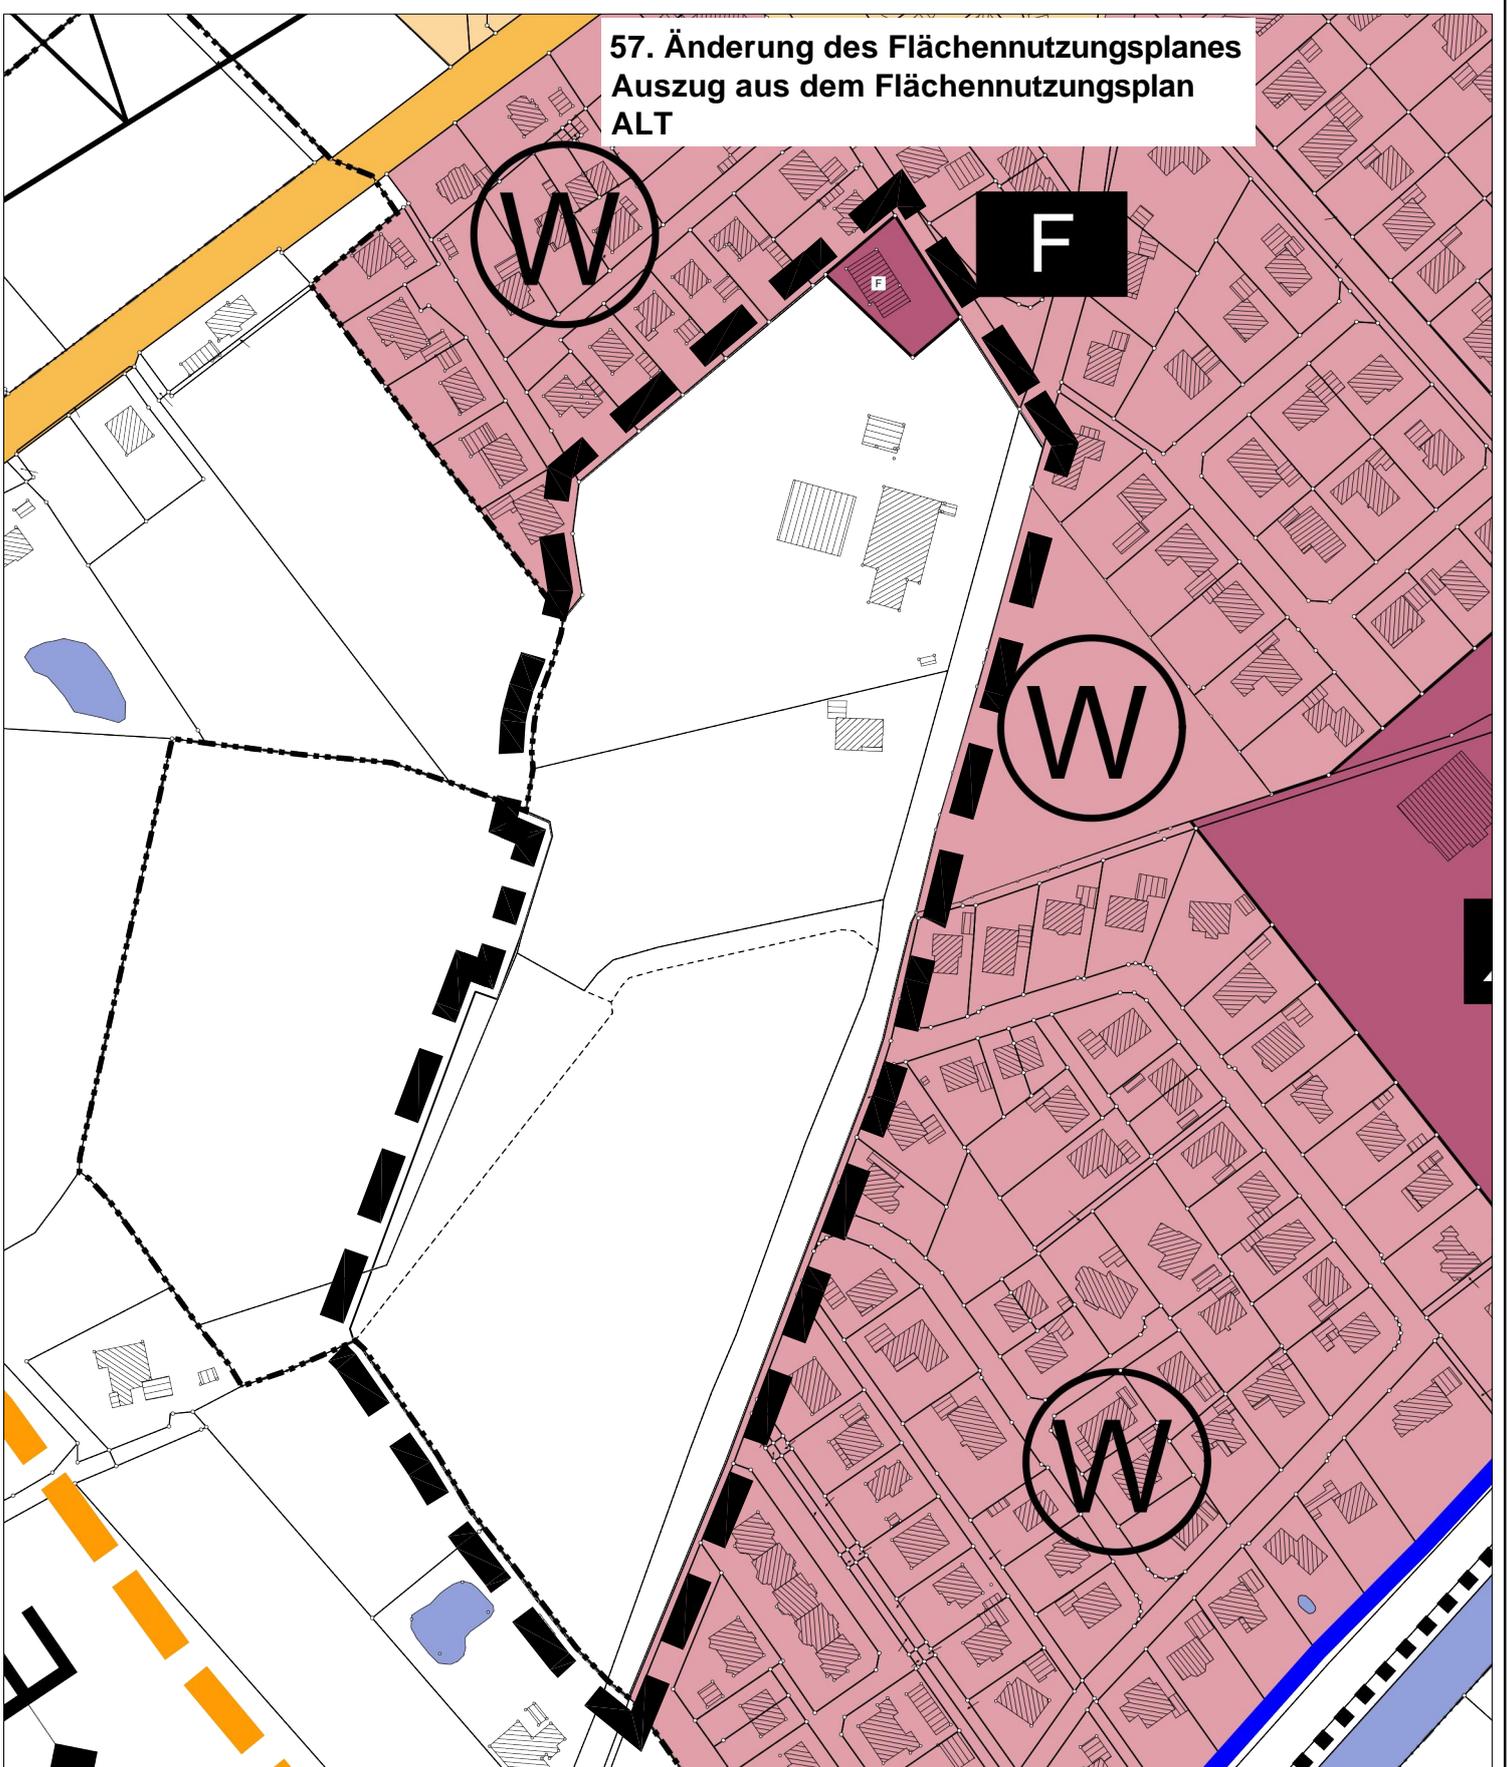

Planzeichenerklärung



Wohnbauflächen

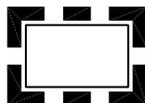

Änderungsbereich



Gemeinbedarf - Feuerwehr