


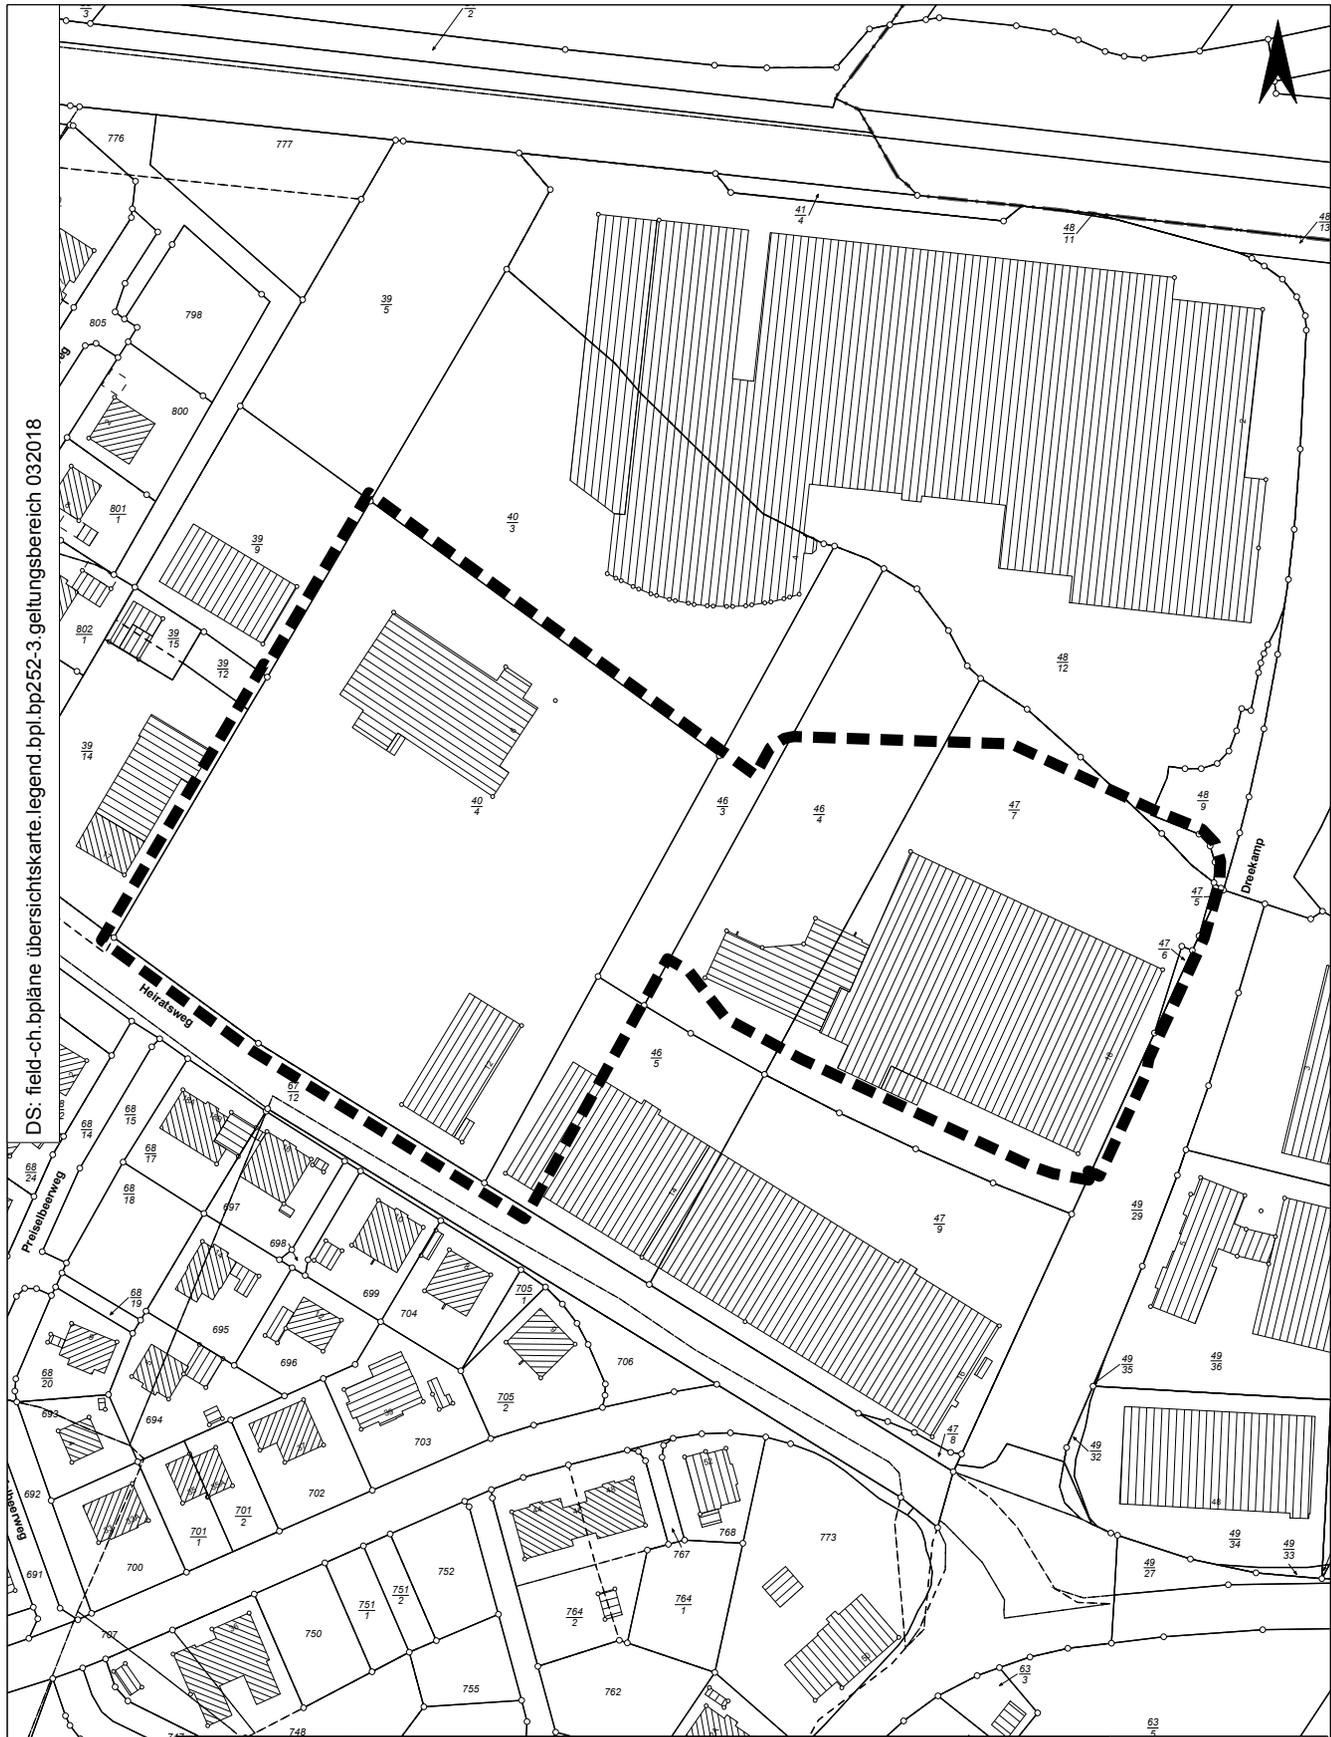

DS: field-ch.bpläne übersichtskarte.legend.bpl.bp252-3.geltungsbereich 032018



### STADT AURICH

#### Anlage 1: Geltungsbereich Bebauungsplan 252 3.Änderung

BPlan 252 3.Änderung ( Erweiterung EH Betriebe )

Maßstab 1 : 2000

März 2018

Aufgestellt: Stadtverwaltung Aurich, FD. 21 Planung

Bürgermeister Hippen Platz 1

26603 Aurich

Grundlage: Auszug aus den Geobasisdaten der Niedersächsischen Vermessung - und Katasterverwaltung - ALKIS

LGLN © 2017

field.ch /Bpläne Übersichtskarte/BPL/ 252-3/ Geltungsbereich

