


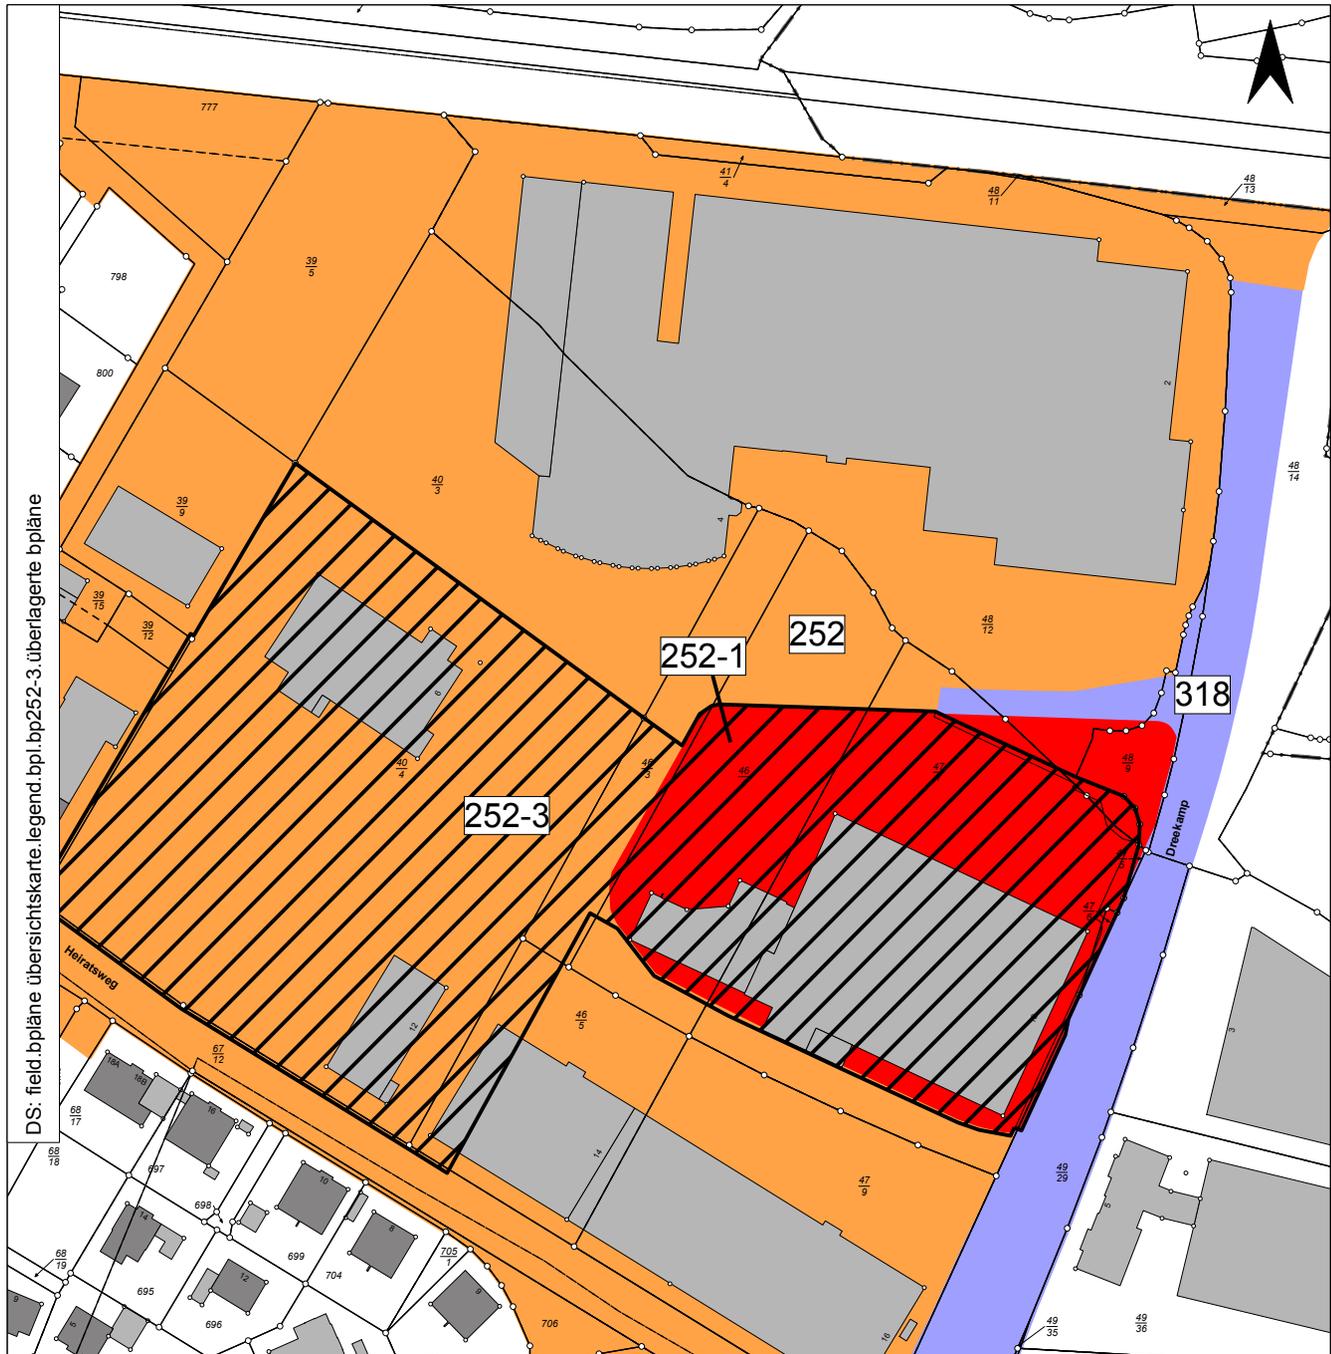

DS: field.bpläne übersichtskarte.legend.bpl.bp252-3.überlagerte bpläne



-  Geltungsbereich Bebauungsplan 252
-  Geltungsbereich Bebauungsplan 318
-  Geltungsbereich Bebauungsplan 252 1.Änderung
-  Geltungsbereich Bebauungsplan 252 3.Änderung

### STADT AURICH

#### Anlage 9: Übersicht der Bebauungspläne

Überlagerte Bebauungspläne, BPlan 252 3.Änderung  
Maßstab 1 : 2000

Aufgestellt: Stadtverwaltung Aurich, FD. 21 Planung  
Bürgermeister Hippen Platz 1  
26603 Aurich

Grundlage: Auszug aus den Geobasisdaten der Niedersächsischen Vermessung - und  
Katasterverwaltung - ALKIS

LGLN © 2017

März 2018

