

Planzeichenerklärung .

- Geltungsbereich des rechtsverbindlichen Bauungsplanes 252
- Geltungsbereich der 3. Änderung des Bauungsplanes 252
- Geltungsbereich der 4. Änderung des Bauungsplanes 252


Aufgestellt :

Stadtverwaltung Aurich, Fachdienst 21 Planung
Aurich, im Januar 2018

Maßstab 1 : 4.000
gez. Tholen


Mappe : Stadt Aurich Zeichner

Anl. 2

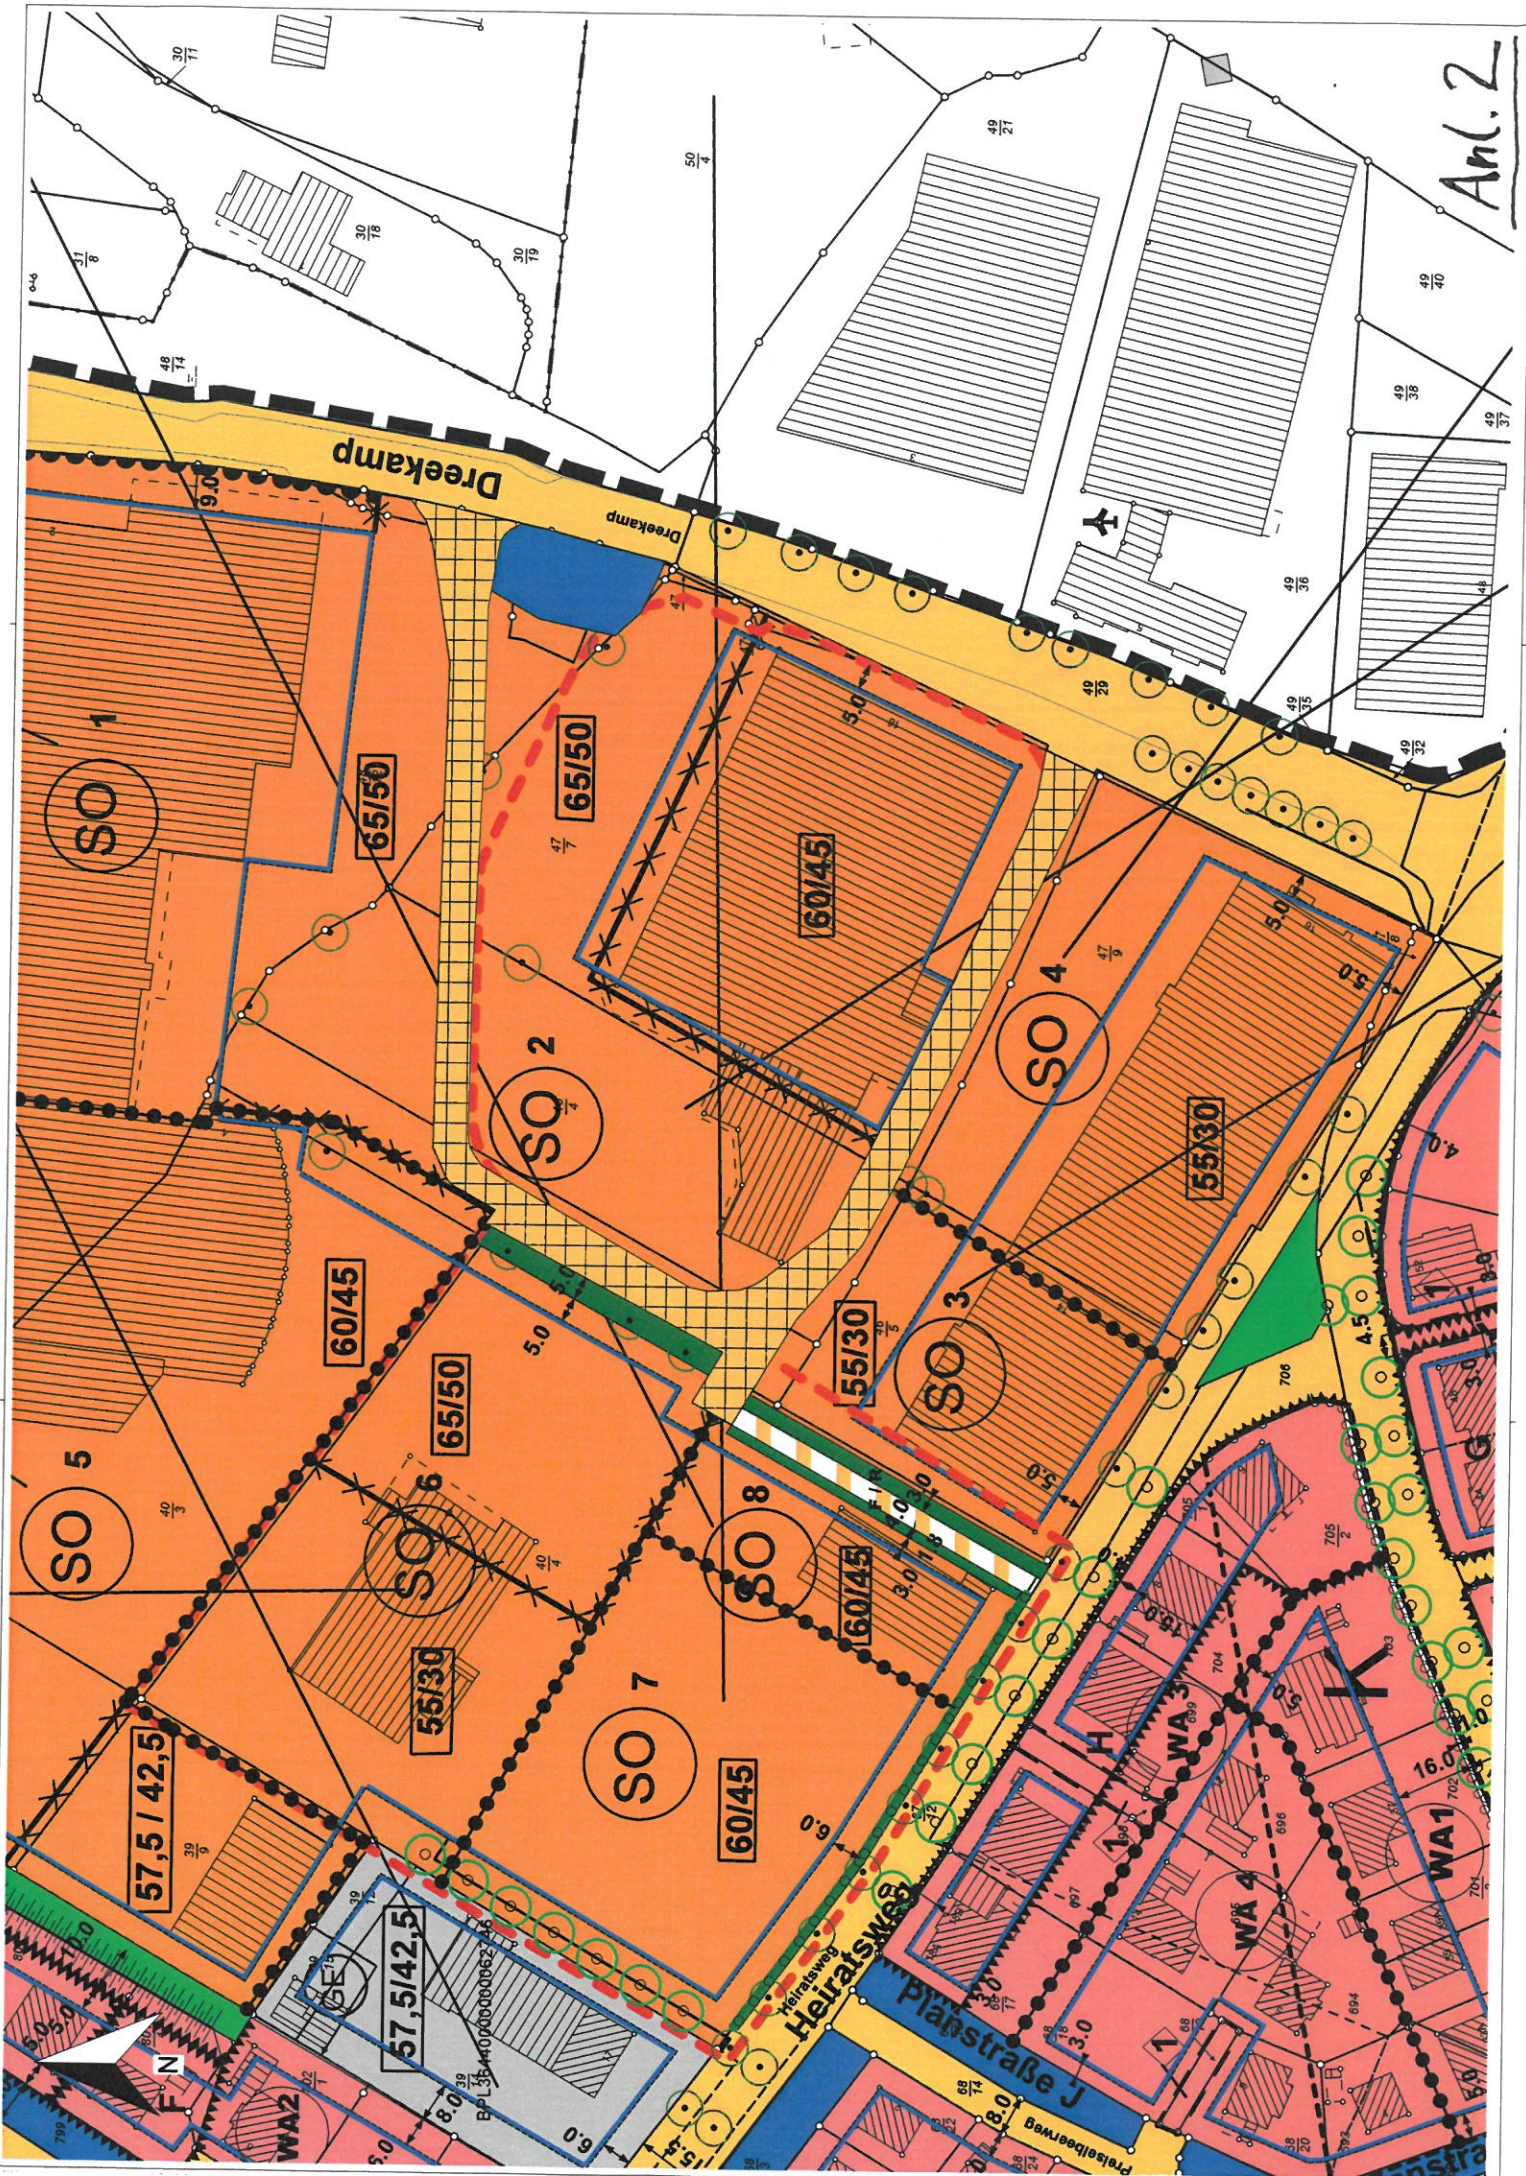

Anlage 3



 4. Änderung des Bebauungsplanes Nr. 252
"Wohnbauflächen Extumer Gäste"
hier : Ausschnitt B-Plan Nr. 252
(rechtsverbindlicher B-Plan)

Aufgestellt :
Stadt Aurich, Fachdienst 21 Planung
Aurich, im März 2017
Maßstab 1 : 1.000 gez. Tholen