


DS: field-ch.bpläne übersichtskarte.legend.fnp.66_fnp änd.ausschnitt fnp

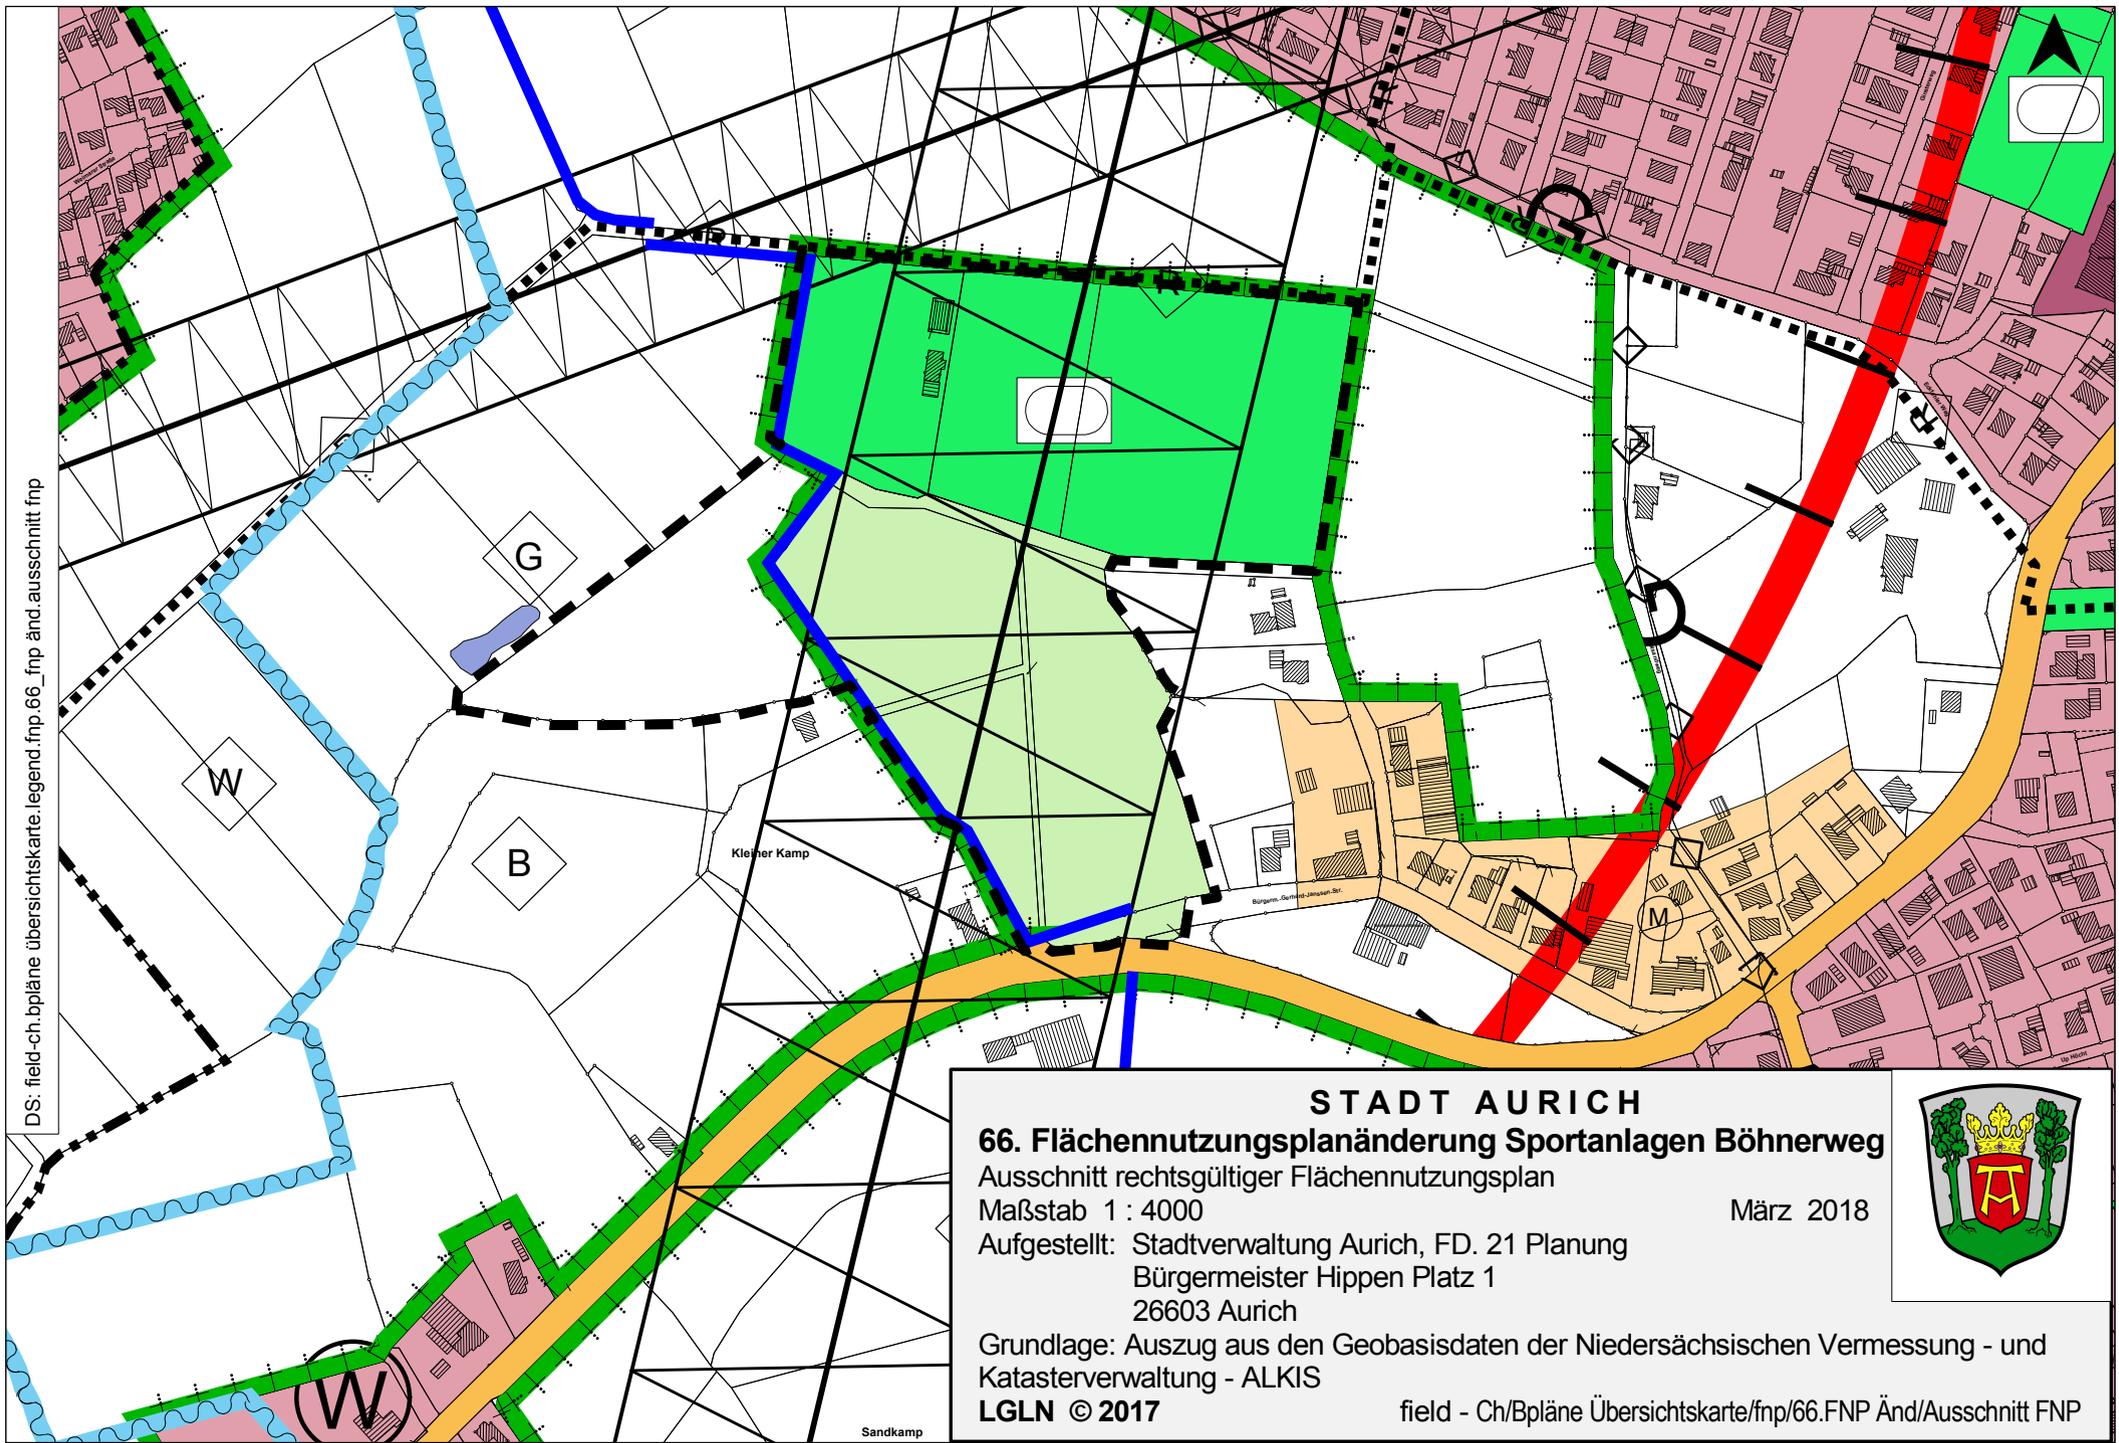

STADT AURICH

66. Flächennutzungsplanänderung Sportanlagen Böhnerweg

Ausschnitt rechtsgültiger Flächennutzungsplan

Maßstab 1 : 4000

Aufgestellt: Stadtverwaltung Aurich, FD. 21 Planung

Bürgermeister Hippen Platz 1

26603 Aurich

Grundlage: Auszug aus den Geobasisdaten der Niedersächsischen Vermessung - und
Katasterverwaltung - ALKIS

LGLN © 2017

field - Ch/Bpläne Übersichtskarte/fnp/66.FNP Änd/Ausschnitt FNP

März 2018



Sandkamp