


DS: field - ch/bpläne übersichtskarte.bpl.bp373.geltungsbereich

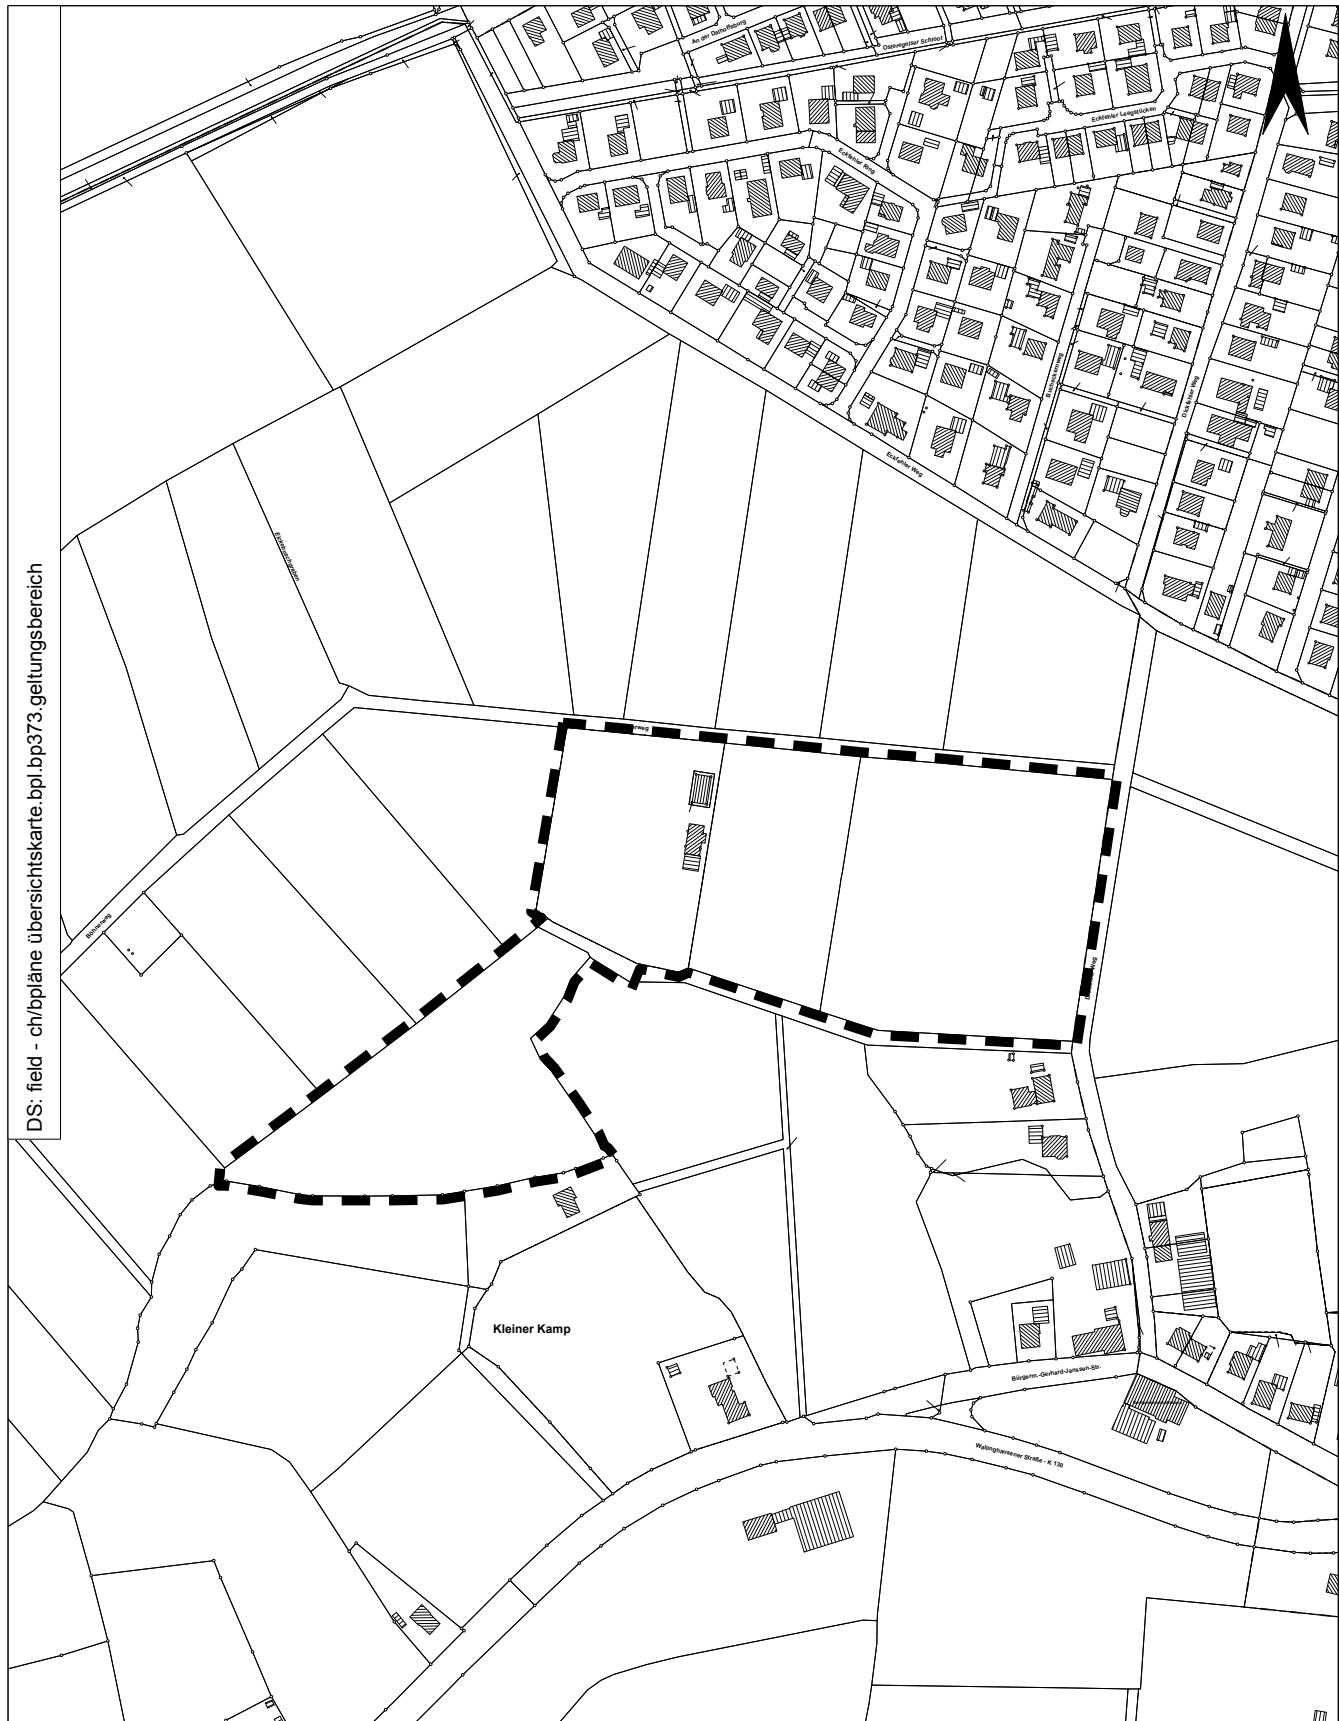

### STADT AURICH

#### Bebauungsplan 373, Sportanlagen Böhnerweg

Geltungsbereich, Wallinghausen Flur 5

Maßstab 1 : 4000

Aufgestellt: Stadtverwaltung Aurich, FD. 21 Planung

Bürgermeister Hippen Platz 1

26603 Aurich

Grundlage: Auszug aus den Geobasisdaten der Niedersächsischen Vermessung - und Katasterverwaltung - ALKIS

LGLN © 2017

März 2018

