


Druckschablone: field-ch.bpläne übersichtskarte.legend.fnp.67 fnp änd.67 fnp änd geltung

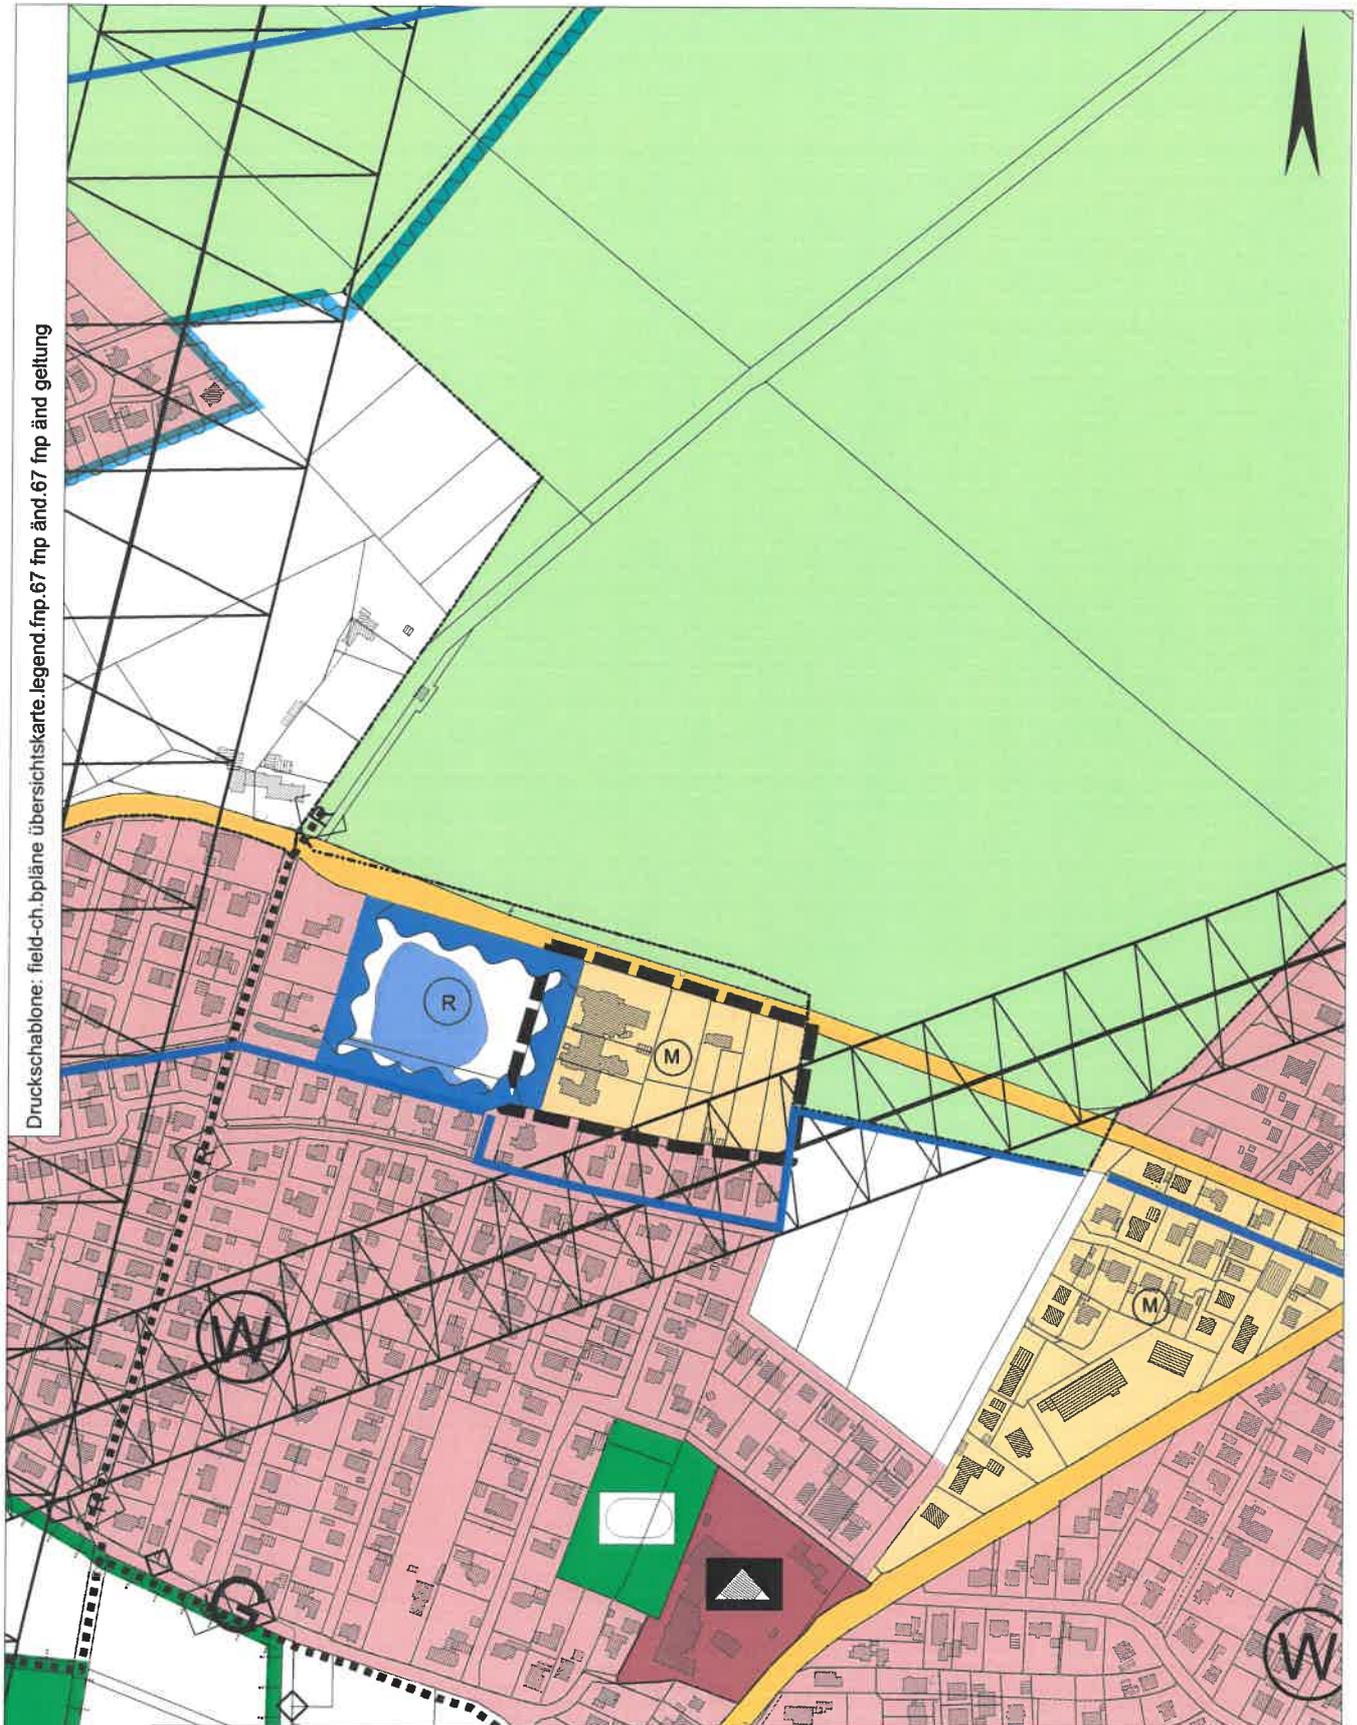

STADT AURICH

Ausschnitt Flächennutzungsplan

Geltungsbereich 67. Flächennutzungsplan Änderung - Köhlers Forsthaus

Maßstab 1 : 5000

Mai 2018

Aufgestellt: Stadtverwaltung Aurich, FD. 21 Planung

Bürgermeister Hippen Platz 1

26603 Aurich

Grundlage: Auszug aus den Geobasisdaten der Niedersächsischen Vermessung - und Katasterverwaltung - ALKIS

LGLN © 2017

