


Druckschablone: field-ch.bpläne übersichtskarte.fnp.64\_fnp\_änd.geltungsbereich

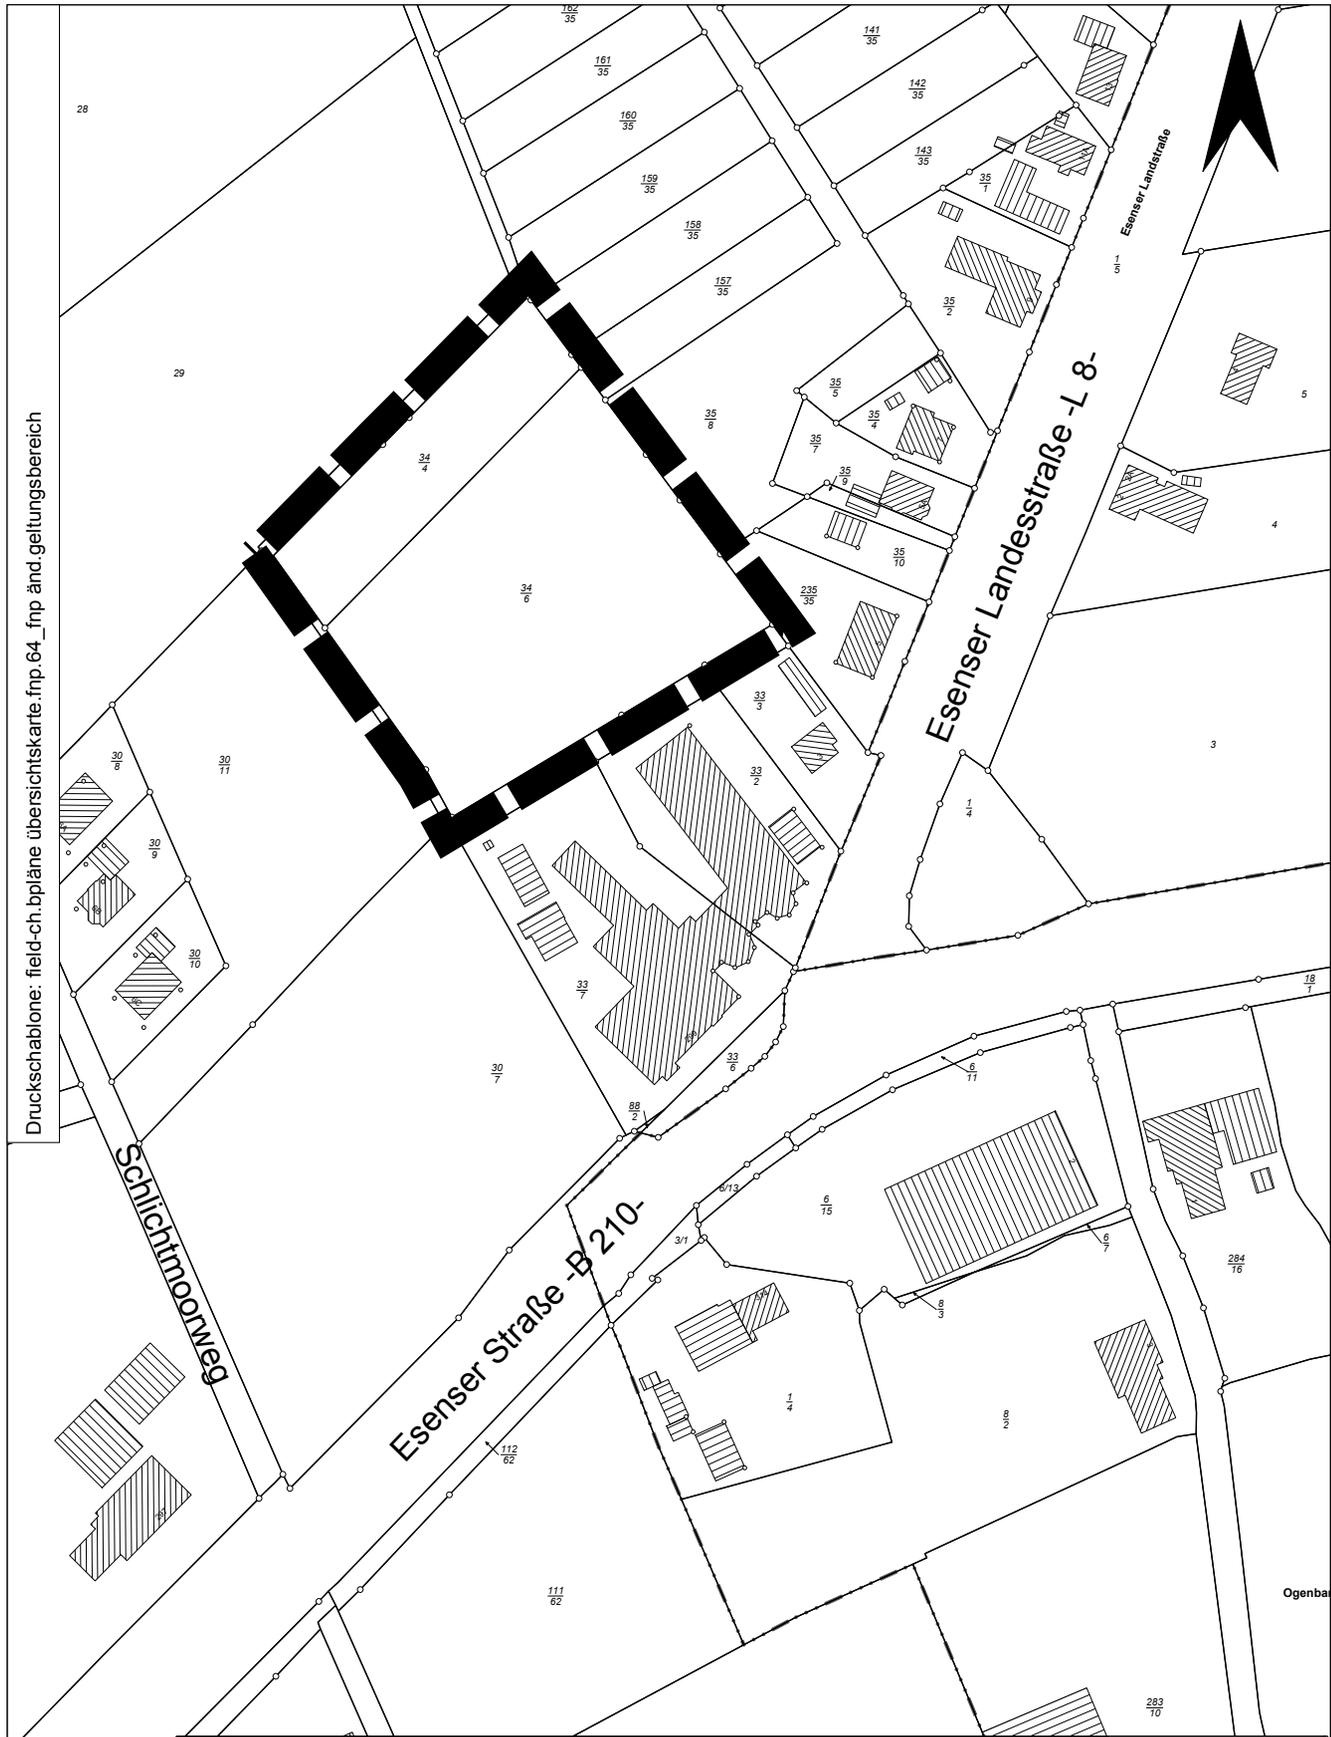

### STADT AURICH

64. Flächennutzungsplanänderung - Alte Post Middels -  
Geltungsbereich 64. FNP Änderung

Maßstab 1 : 2000

Mai 2018

Aufgestellt: Stadtverwaltung Aurich, FD. 21 Planung  
Bürgermeister Hippen Platz 1  
26603 Aurich



Grundlage: Auszug aus den Geobasisdaten der Niedersächsischen Vermessung - und  
Katasterverwaltung - ALKIS

LGLN © 2017 field - ch/Bpläne Übersichtskarte/fnp/64\_FNP Änd/Geltungsbereich