


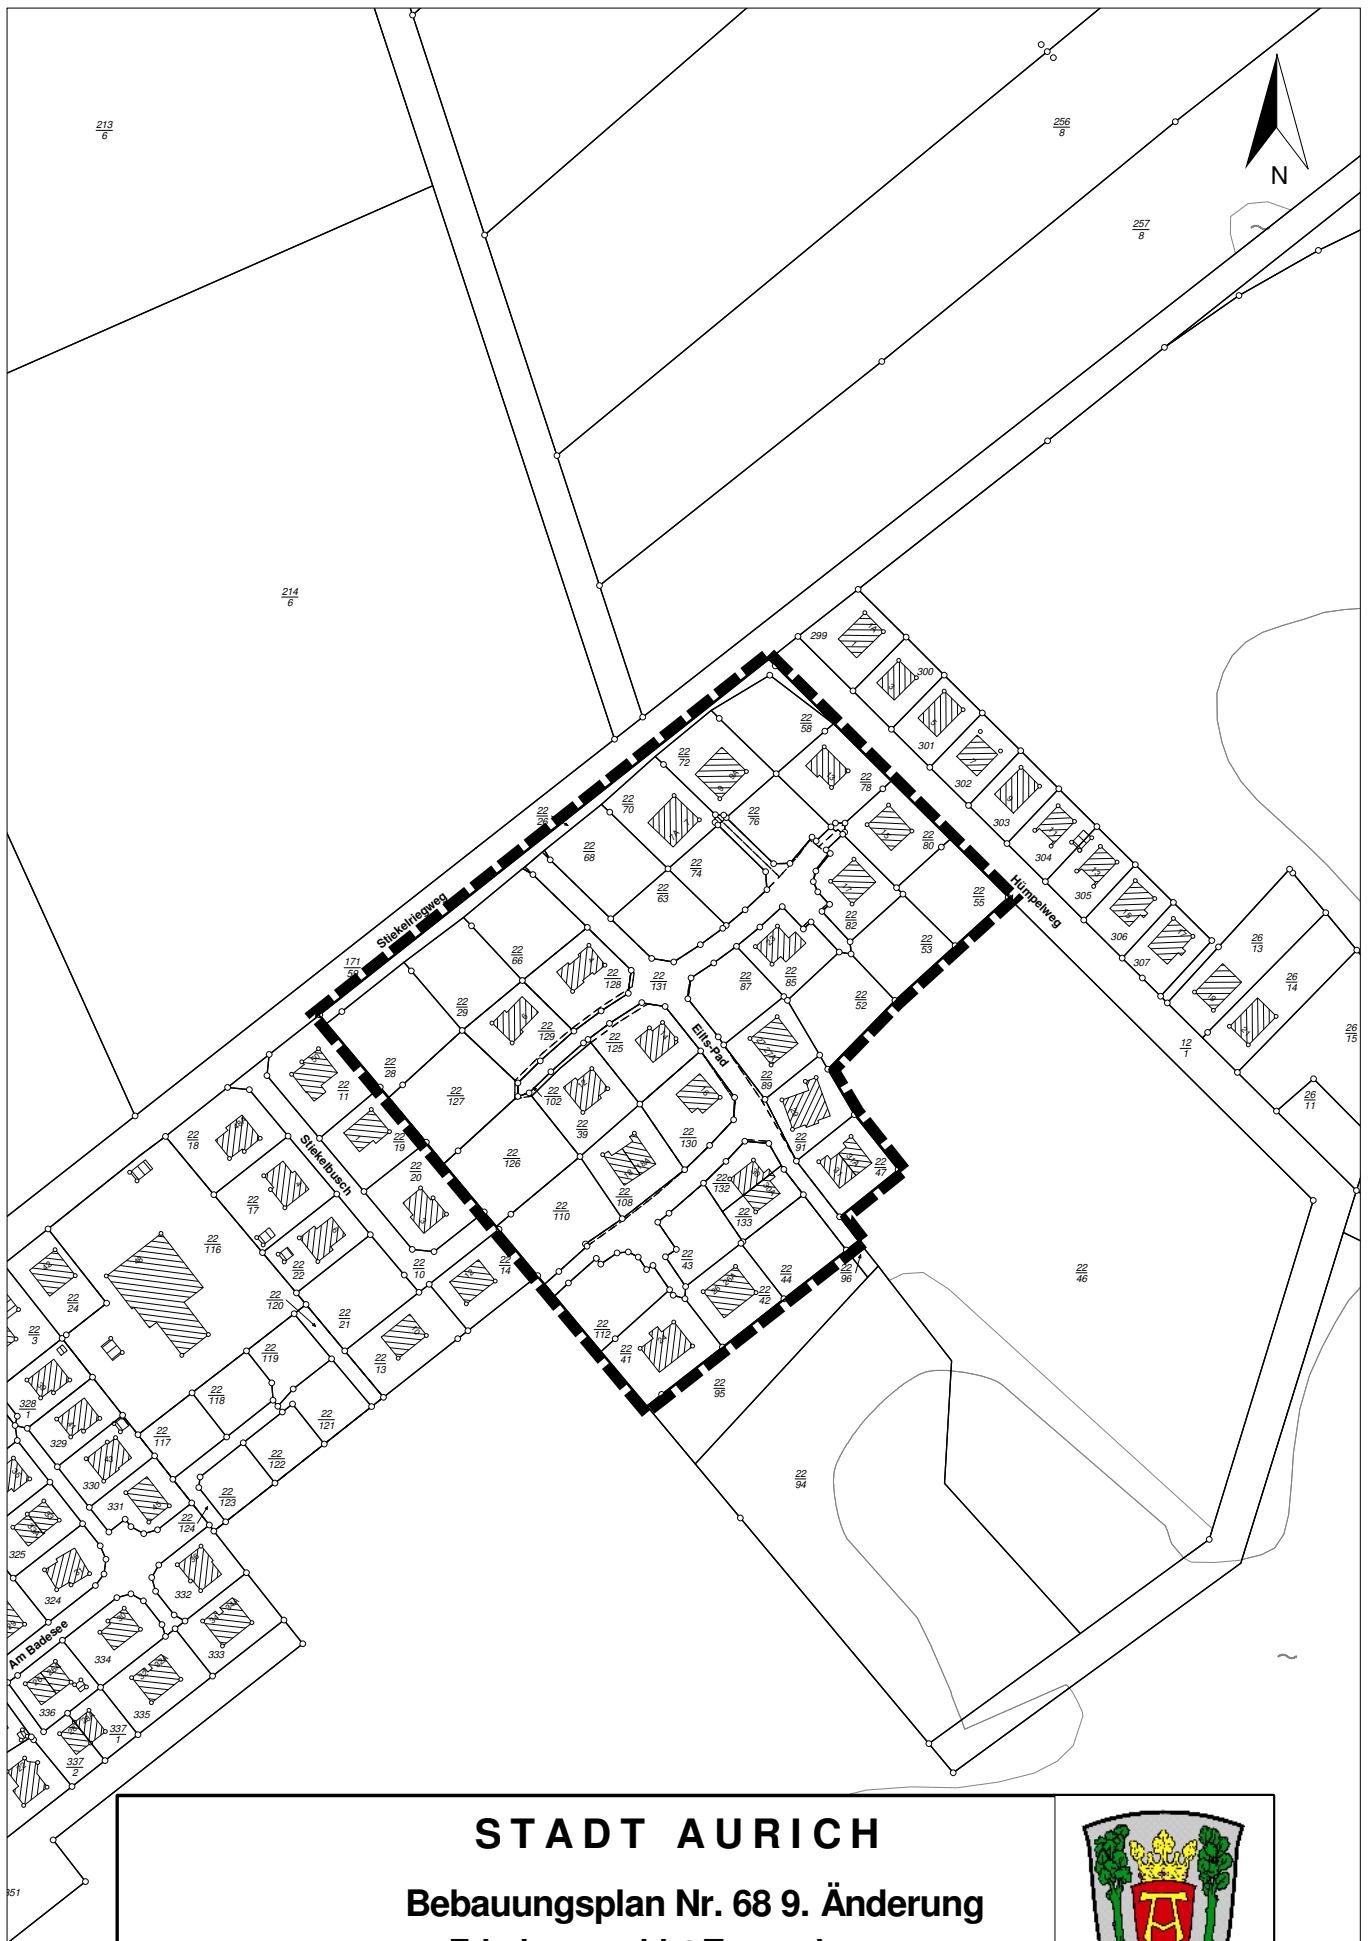

STADT AURICH

Bebauungsplan Nr. 68 9. Änderung Erholungsgebiet Tannenhausen



Maßstab 1 : 2000

Mai 2018

Aufgestellt: Stadtverwaltung Aurich, FD. 21 Planung
Bürgermeister Hippen Platz 1
26603 Aurich