
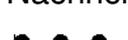


Planzeichenerklärung :

-  Grenze des räumlichen Geltungsbereiches
-  Nachrichtliche Übernahme
-  Erhaltung Wallhecke
-  Gewässer III. Ordnung

29/31

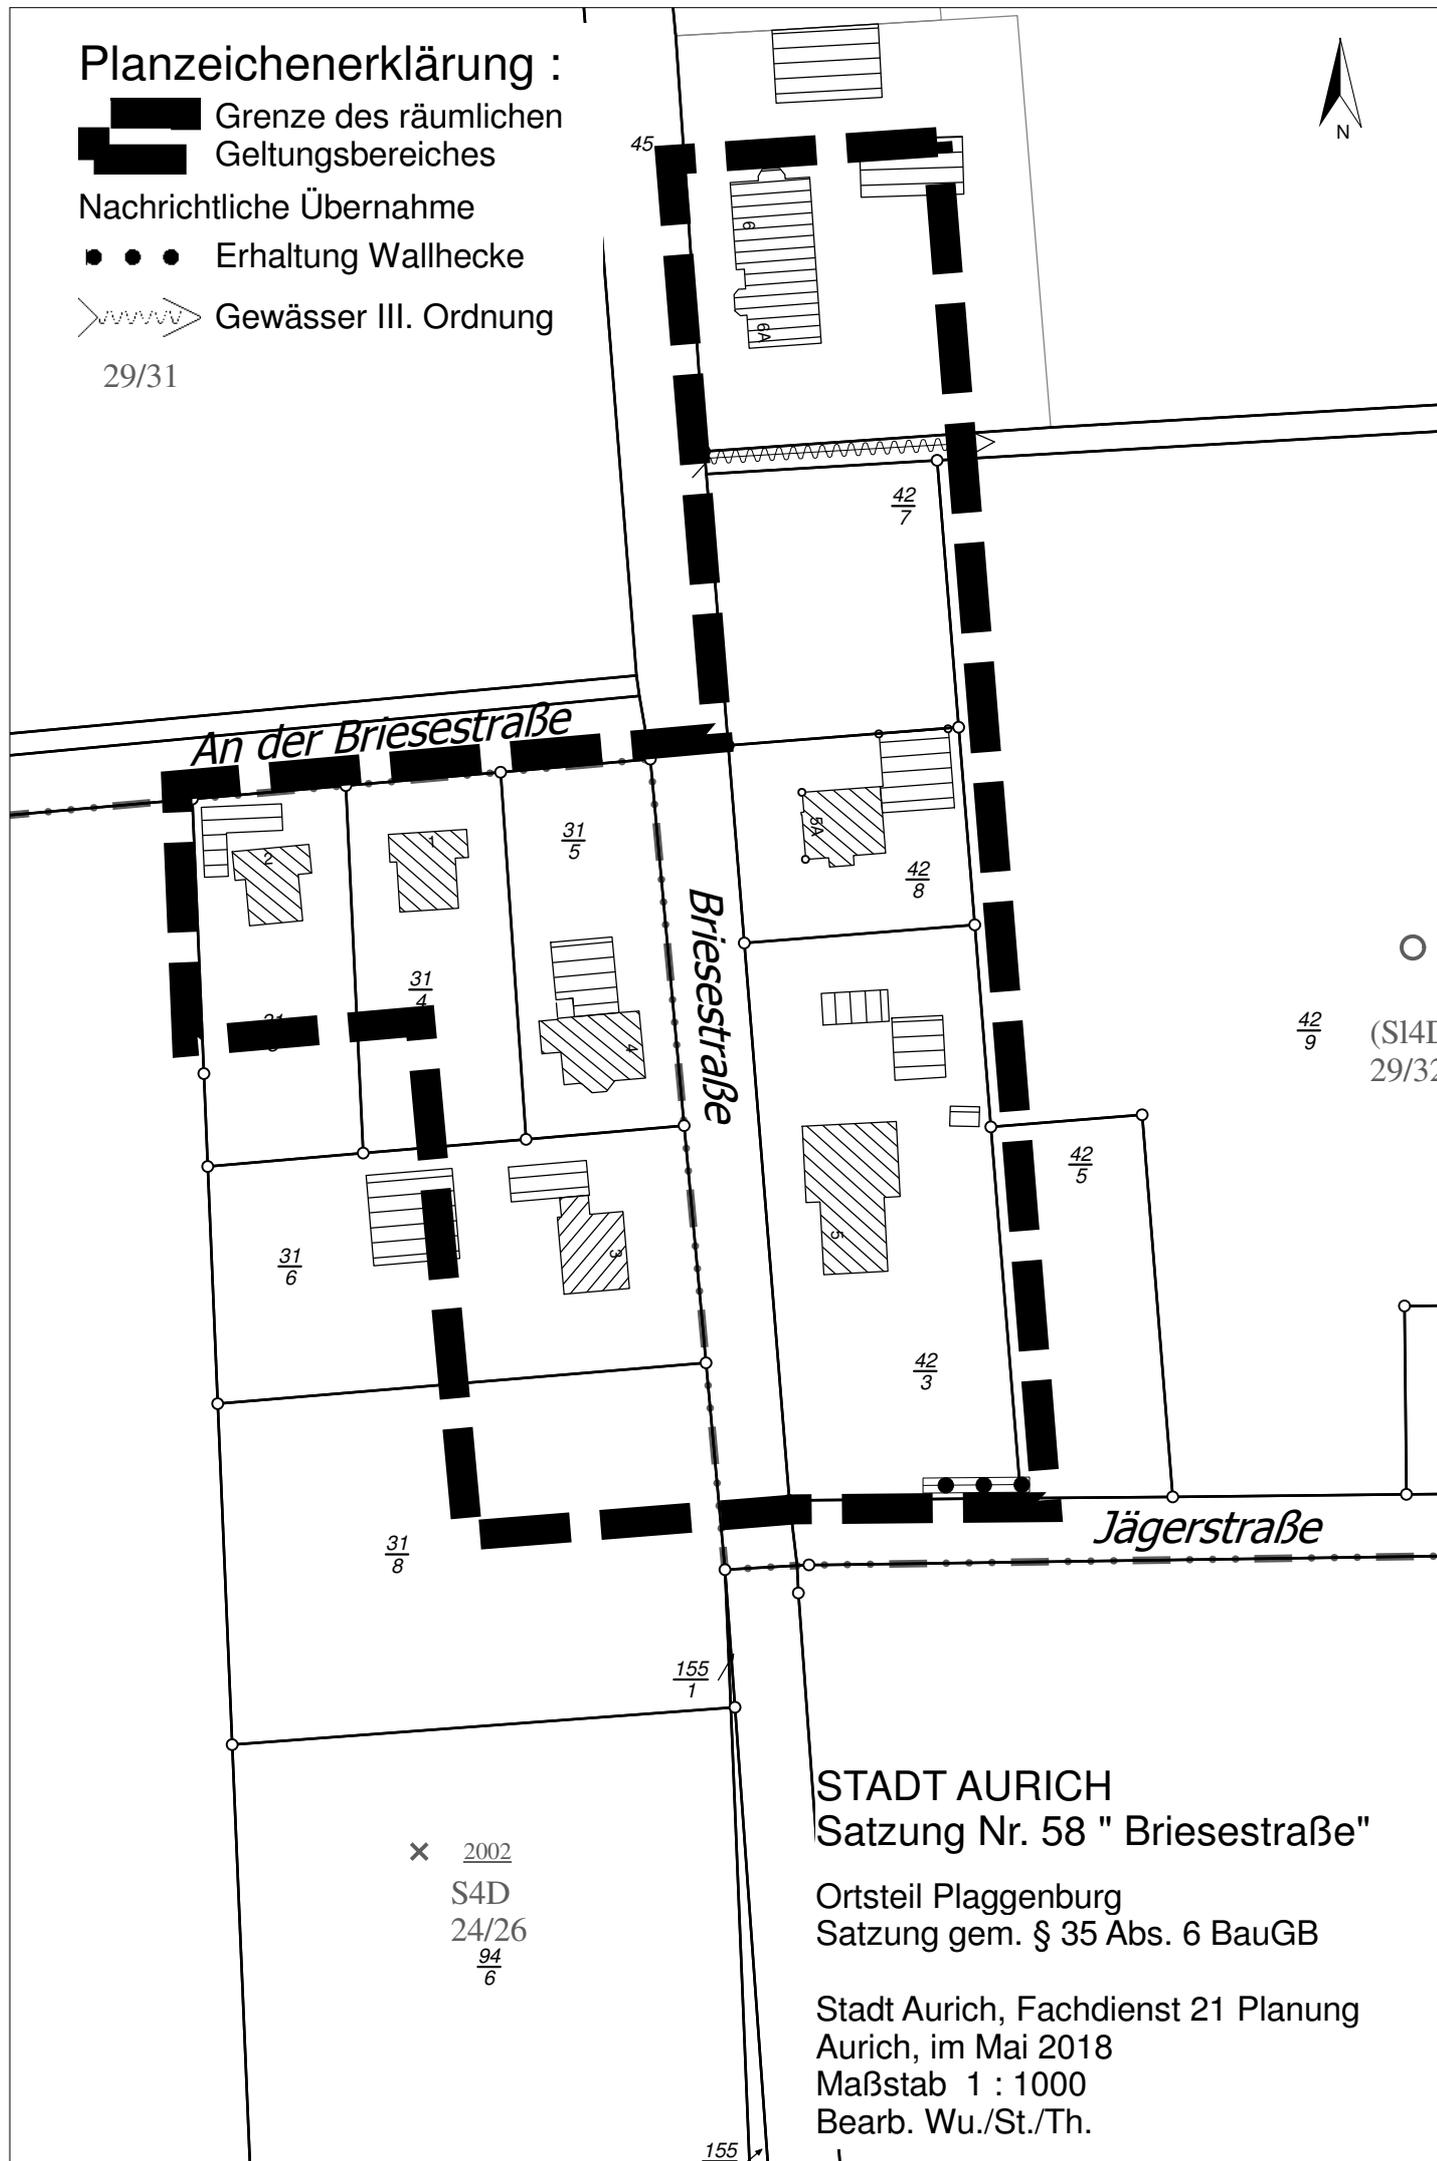

An der Briesestraße

Briesestraße

Jägerstraße

× 2002
S4D
24/26
 $\frac{94}{6}$

STADT AURICH Satzung Nr. 58 " Briesestraße"

Ortsteil Plaggenburg
Satzung gem. § 35 Abs. 6 BauGB

Stadt Aurich, Fachdienst 21 Planung
Aurich, im Mai 2018
Maßstab 1 : 1000
Bearb. Wu./St./Th.

42/9 (S14D
29/32

155