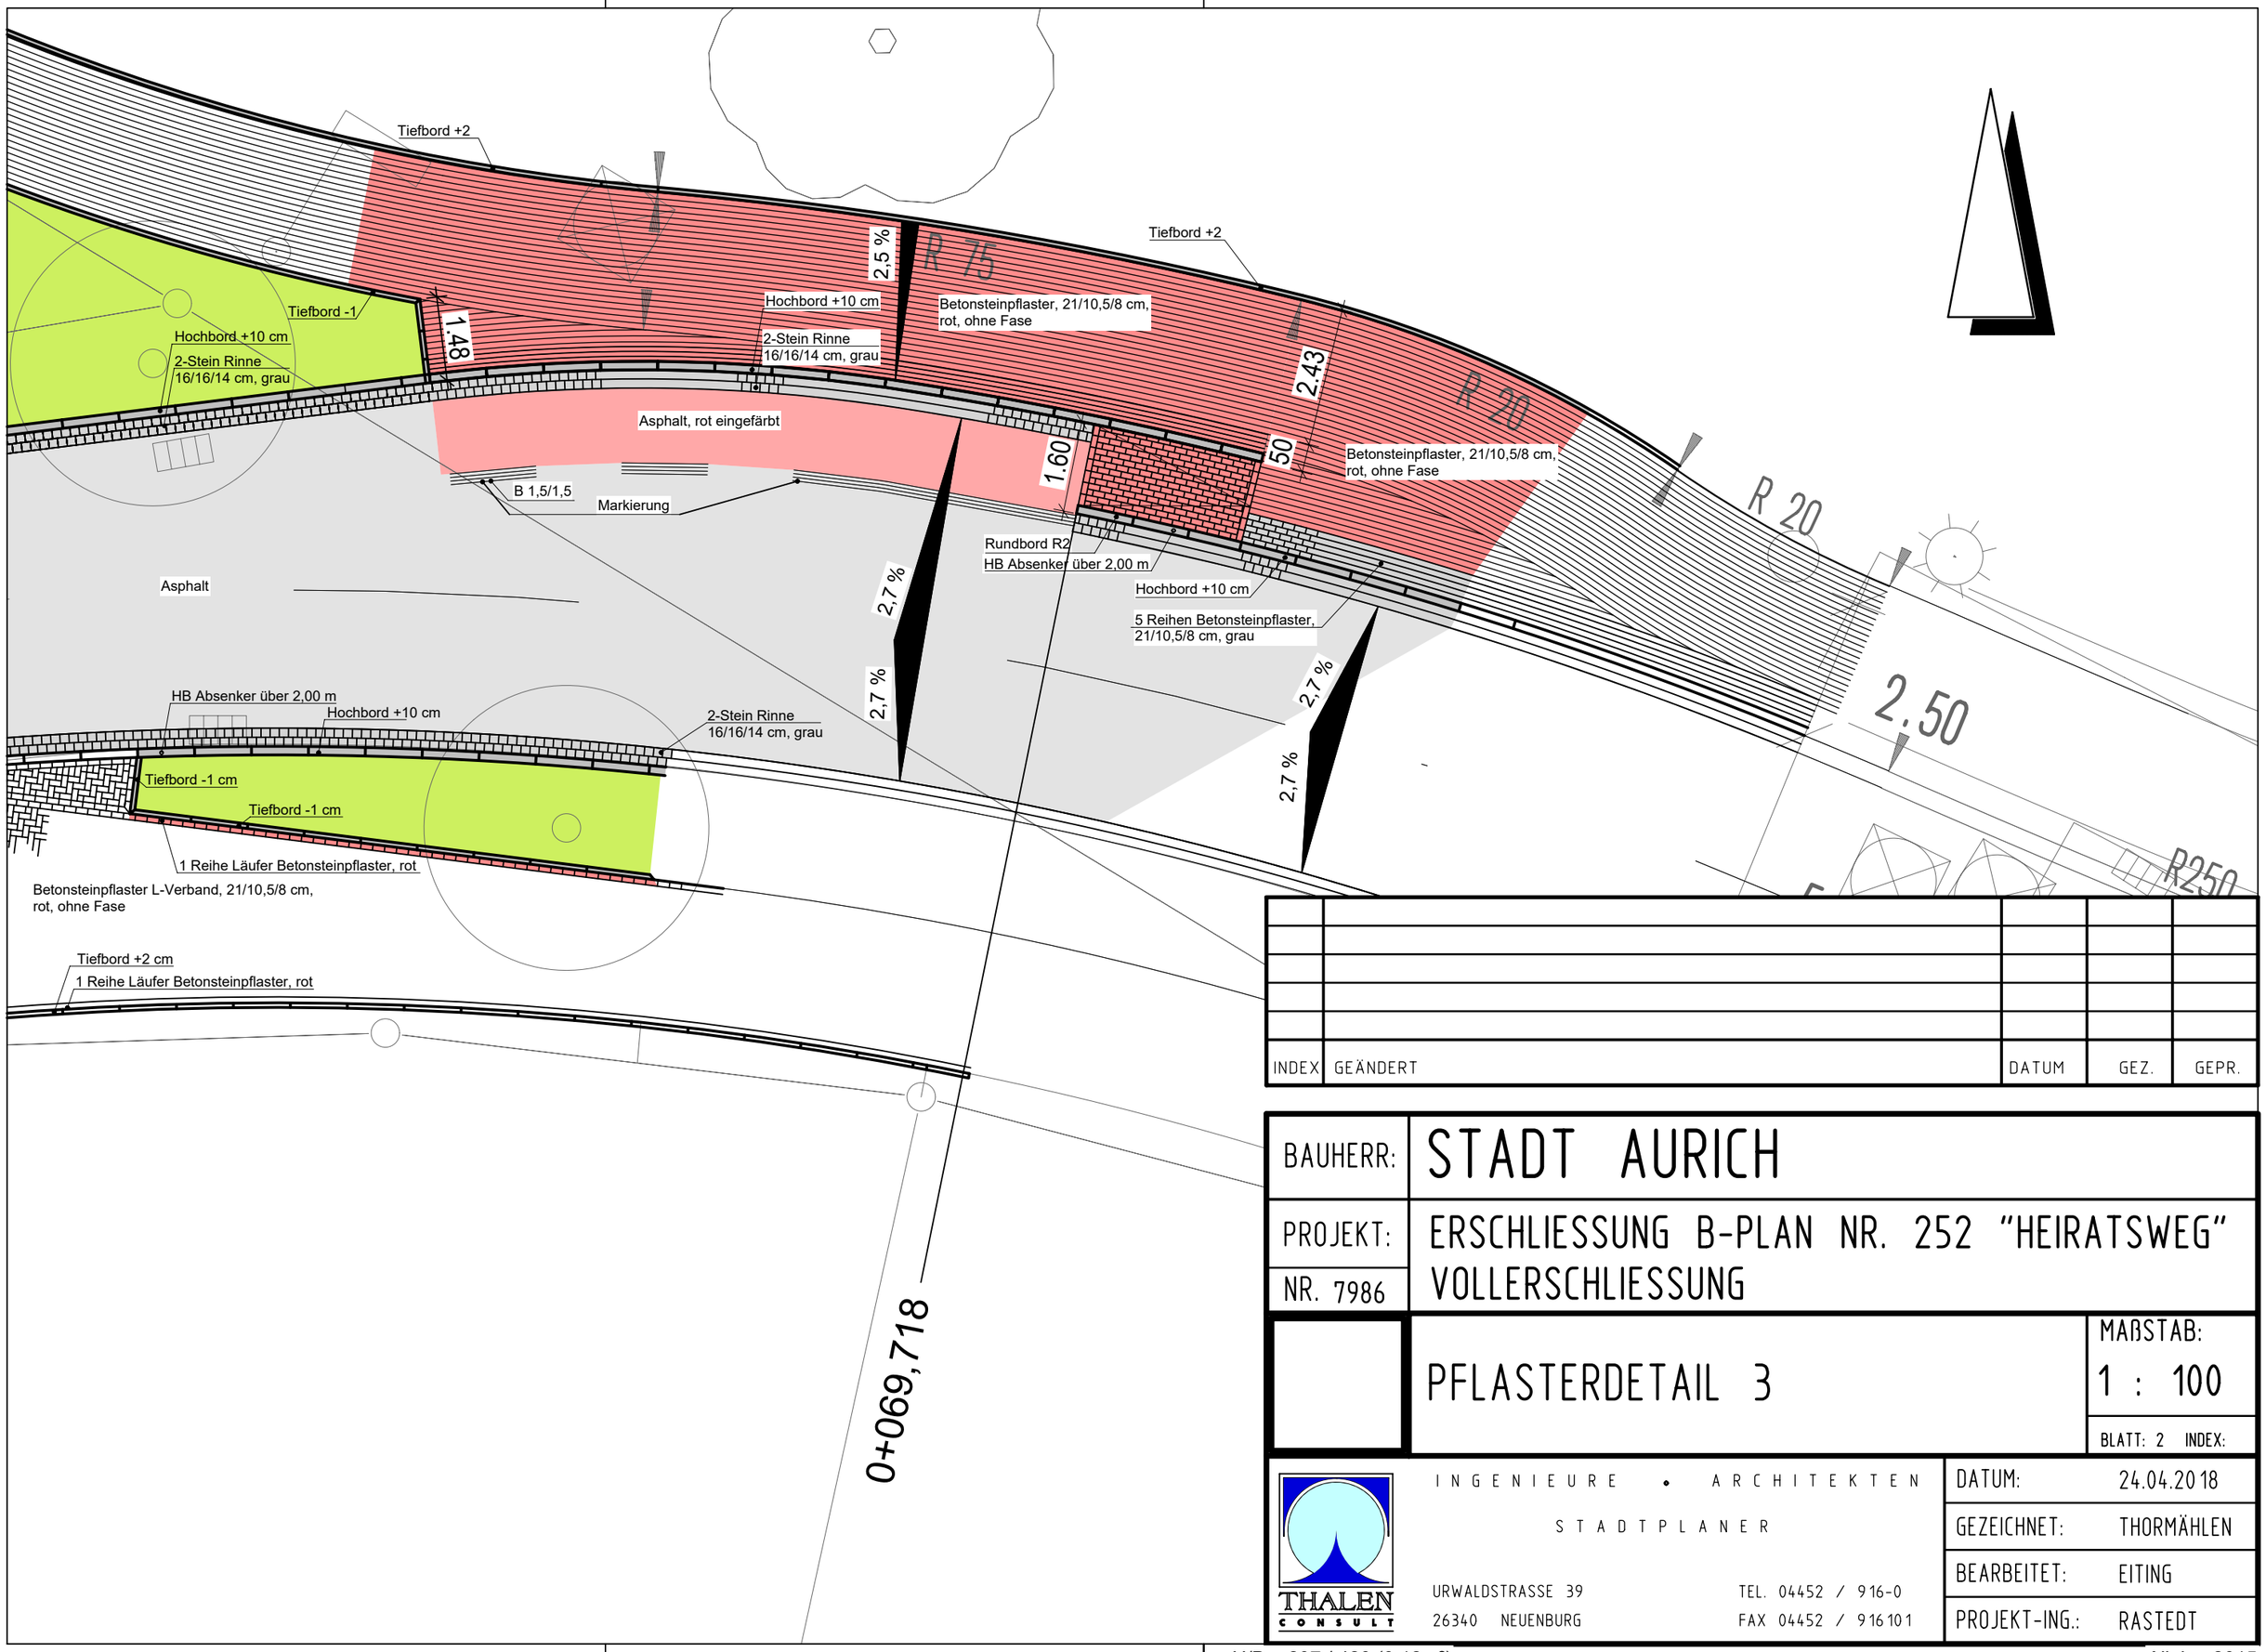

INDEX	GEÄNDERT	DATUM	GEZ.	GEPR.

BAUHERR:	STADT AURICH
PROJEKT:	ERSCHLIESSUNG B-PLAN NR. 252 "HEIRATSWEG"
NR. 7986	VOLLERSCHLIESSUNG
	PFLASTERDETAIL 3
MAßSTAB:	1 : 100
BLATT: 2	INDEX:

THALEN CONSULT

INGENIEURE • ARCHITEKTEN

STADTPLANER

URWALDSTRASSE 39
26340 NEUENBURG

TEL. 04452 / 916-0
FAX 04452 / 916101

DATUM:	24.04.2018
GEZEICHNET:	THORMÄHLEN
BEARBEITET:	EITING
PROJEKT-ING.:	RASTEDT