


Druckschablone: field-ch.bpläne übersichtskarte.legend.fnp.68.fnp.änd.68.fnp.änd.geltung

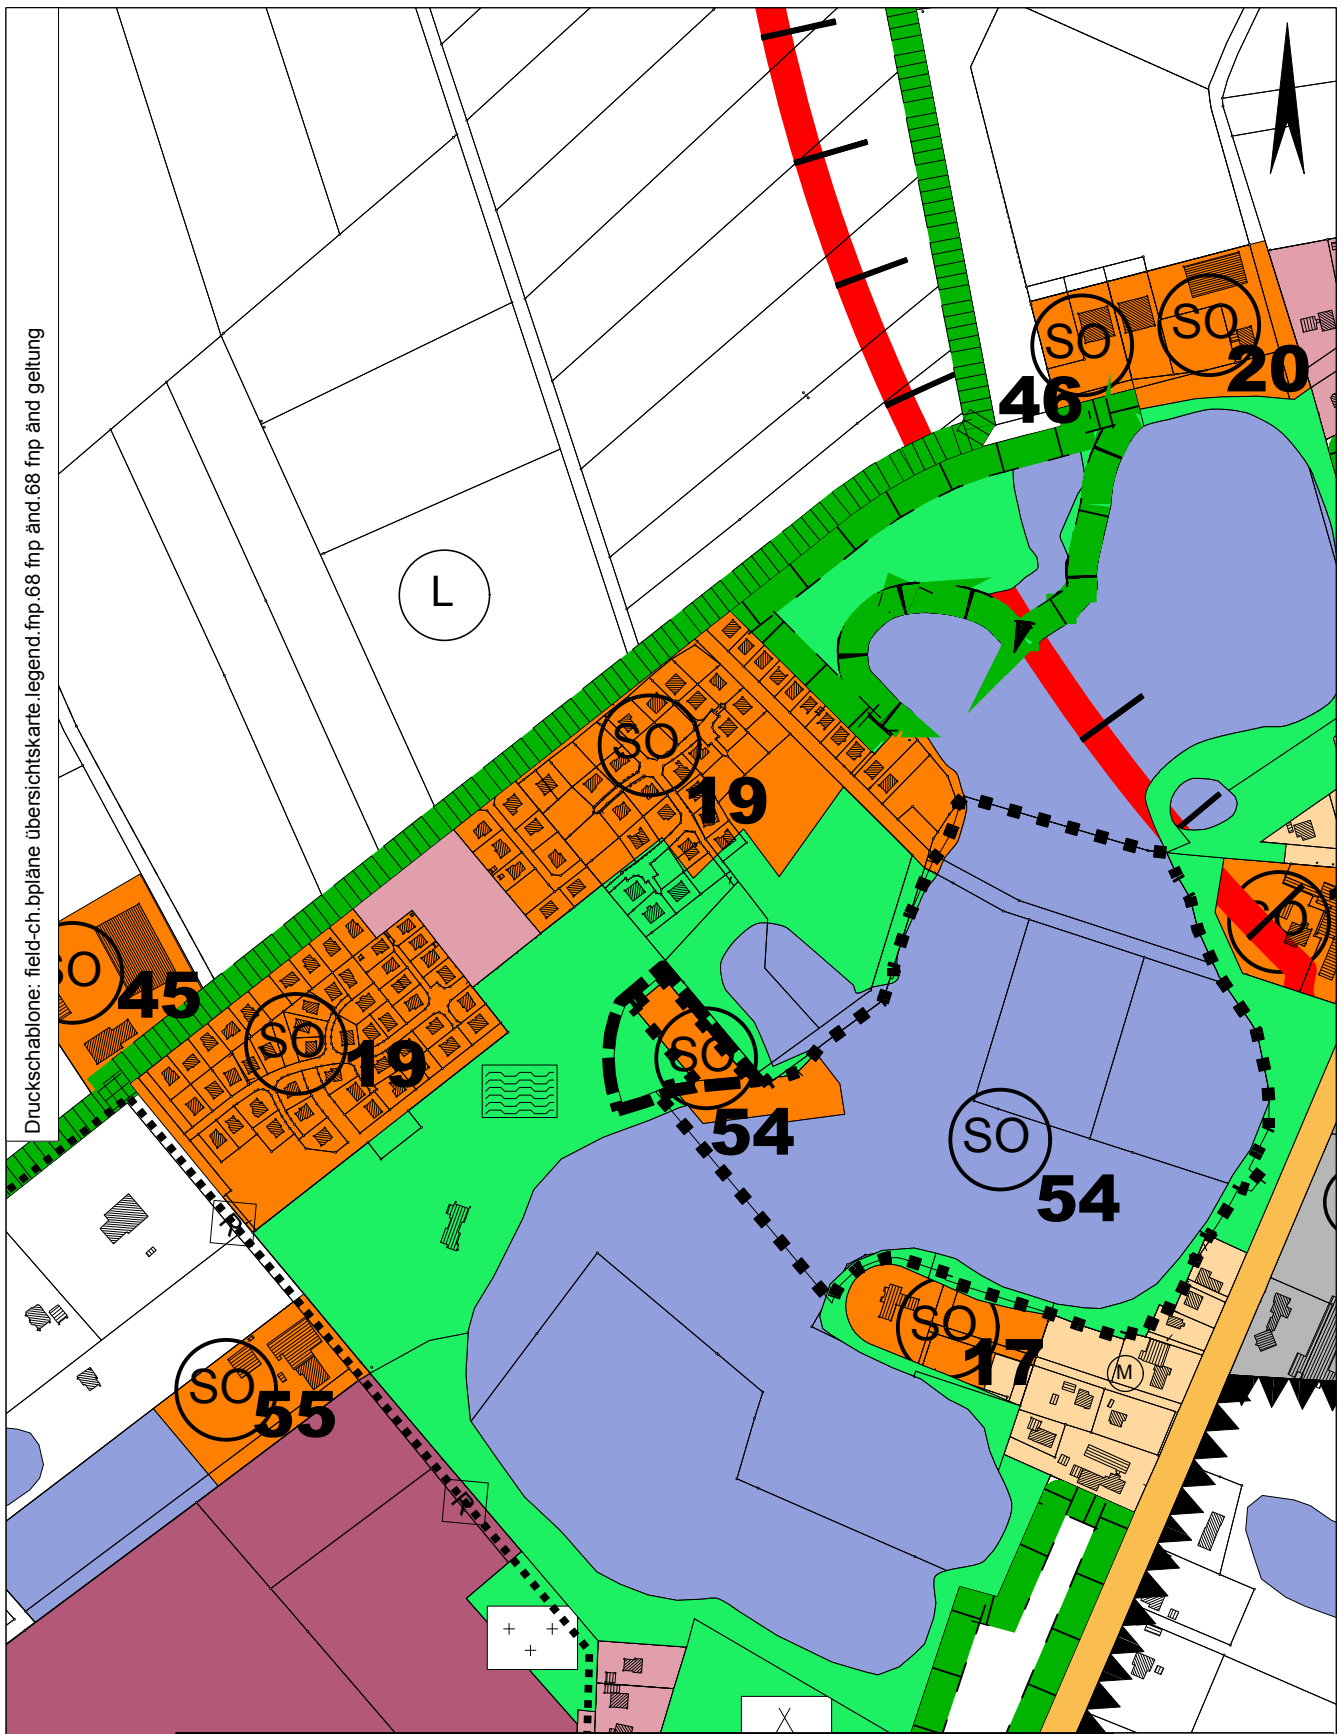

STADT AURICH

Ausschnitt Flächennutzungsplan

Geltungsbereich 68. FNP Änderung - Erholungsgebiet Tannenhausen

Maßstab 1 : 5000

Oktober 2018

Aufgestellt: Stadtverwaltung Aurich, FD. 21 Planung
Bürgermeister Hippen Platz 1
26603 Aurich

Grundlage: Auszug aus den Geobasisdaten der Niedersächsischen Vermessung - und
Katasterverwaltung - ALKIS

LGLN © 2018

